




OSIEDLE
ARKADY

numer lokalu:

A0.02



piętro:

PARTER

powierzchnia użytkowa:

47,54m²

skala : 1:100

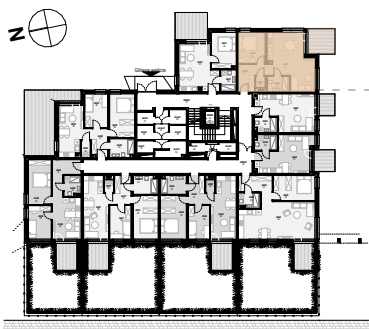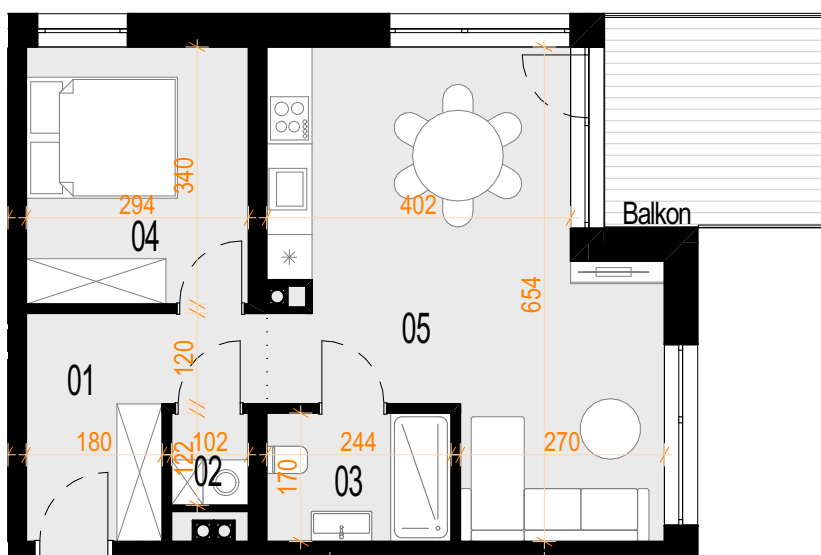

HAUS
DEVELOPER

Nr	Nazwa	Pow.[m ²]
01	Korytarz	6,92
02	Garderoba	1,18
03	Łazienka	4,02
04	Sypialnia	9,81
05	Pokój dz. z anek.	25,61
		47,54 m²

Balkon : 8,52m²

WWW.OSIEDLEARKADY.PL

Plany mieszkań należy traktować poglądowo. Prezentowane są one jedynie w celu przedstawienia rozkładu funkcjonalnego mieszkań. Ostateczne wymiary zostaną określone w trakcie pomiarów powykonawczych i mogą odbiegać od tutaj przedstawionych.