



# OSIEDLE ARKADY

numer lokalu:

**A0.04**



piętro:

**PARTER**

powierzchnia użytkowa:

**25,45m<sup>2</sup>**

skala : 1:100

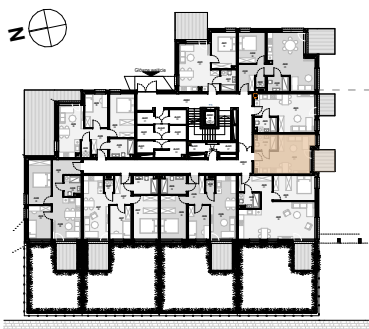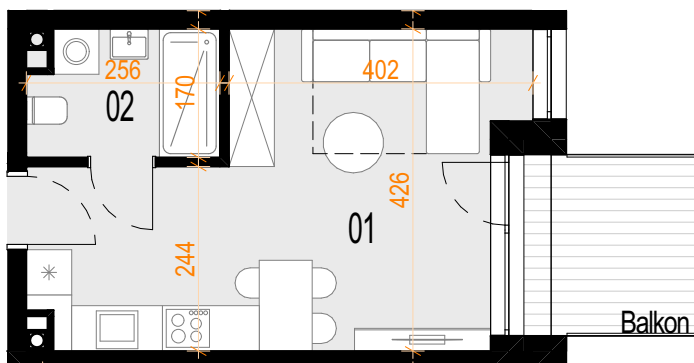

**HAUS**  
DEVELOPER

Nr	Nazwa	Pow.[m <sup>2</sup> ]
01	Pokój dz. z anek.	21,44
02	Łazienka	4,01
		<b>25,45 m<sup>2</sup></b>
		Balkon : 5,57m <sup>2</sup>

[WWW.OSIEDLEARKADY.PL](http://WWW.OSIEDLEARKADY.PL)

Plany mieszkań należy traktować poglądowo. Prezentowane są one jedynie w celu przedstawienia rozkładu funkcjonalnego mieszkań. Ostateczne wymiary zostaną określone w trakcie pomiarów powykonawczych i mogą odbiegać od tutaj przedstawionych.