




OSIEDLE  
ARKADY

numer lokalu:

**A0.05**


piętro:

**PARTER**


powierzchnia użytkowa:

**56,28m<sup>2</sup>**

skala : 1:100

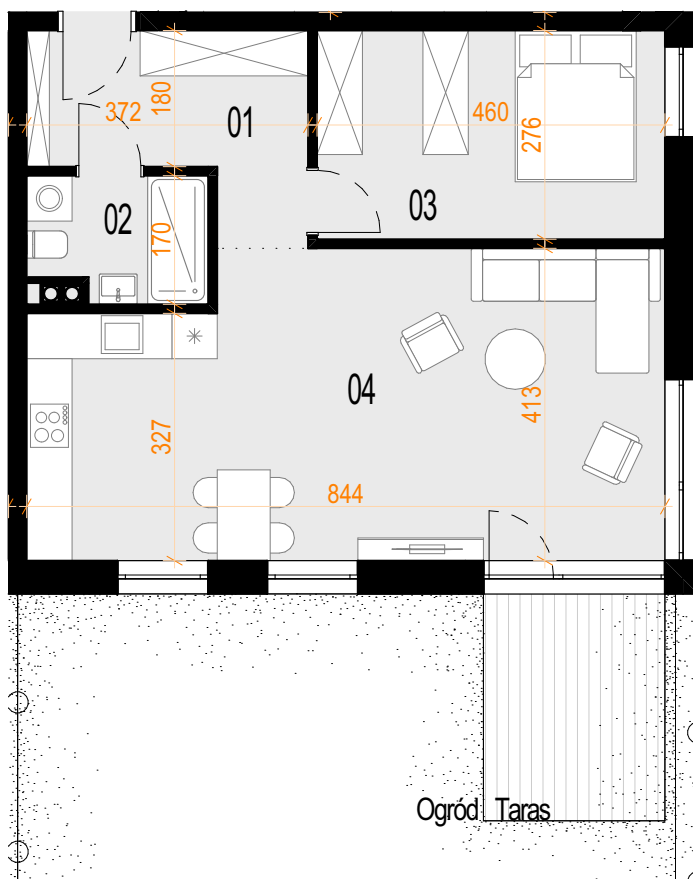

Ogród Taras

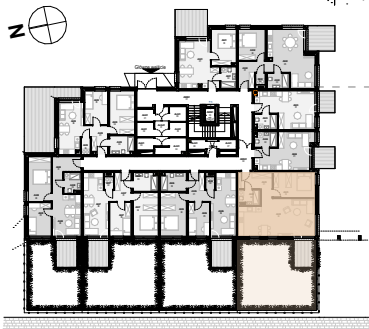

**HAUS**  
DEVELOPER

Nr	Nazwa	Pow.[m <sup>2</sup> ]
01	Korytarz	7,81
02	Łazienka	3,66
03	Sypialnia	12,48
04	Pokój dz. z anek.	32,33
		<b>56,28 m<sup>2</sup></b>

Taras : 7,20m<sup>2</sup>

Ogród : 59,79m<sup>2</sup>

[WWW.OSIEDLEARKADY.PL](http://WWW.OSIEDLEARKADY.PL)

Plany mieszkań należy traktować poglądowo. Prezentowane są one jedynie w celu przedstawienia rozkładu funkcjonalnego mieszkań. Ostateczne wymiary zostaną określone w trakcie pomiarów powykonawczych i mogą odbiegać od tutaj przedstawionych.