




OSIEDLE
ARKADY

numer lokalu:

A0.06


piętro:

PARTER


powierzchnia użytkowa:

53,51m²

skala : 1:100

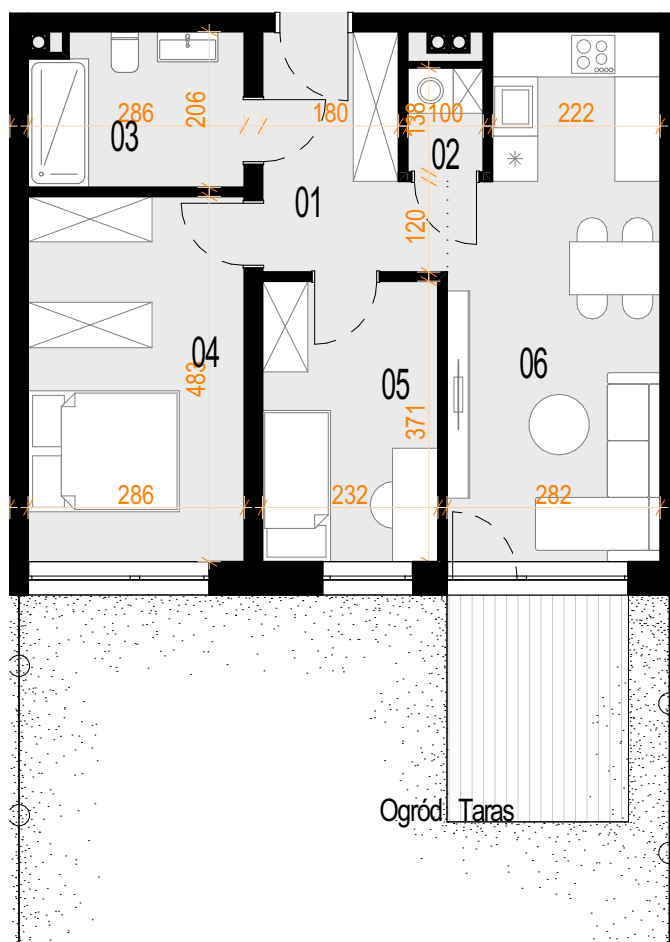

Ogród Taras

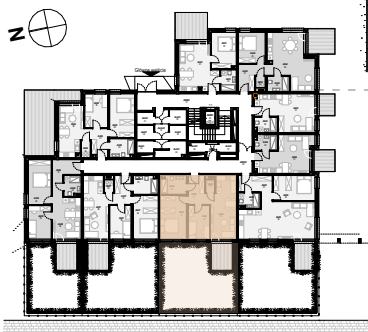

HAUS
DEVELOPER

Nr	Nazwa	Pow.[m ²]
01	Korytarz	6,34
02	Garderoba	1,31
03	Łazienka	5,55
04	Sypialnia	13,58
05	Pokój	8,43
06	Pokój dz. z anek.	18,30
		53,51 m²
Taras : 7,18m ²		Ogród : 59,02m ²

WWW.OSIEDLEARKADY.PL

Plany mieszkań należy traktować poglądowo. Prezentowane są one jedynie w celu przedstawienia rozkładu funkcjonalnego mieszkań. Ostateczne wymiary zostaną określone w trakcie pomiarów powykonawczych i mogą odbiegać od tutaj przedstawionych.