




OSIEDLE
ARKADY

numer lokalu:

A0.07



piętro:

PARTER

powierzchnia użytkowa:

52,84m²

skala : 1:100

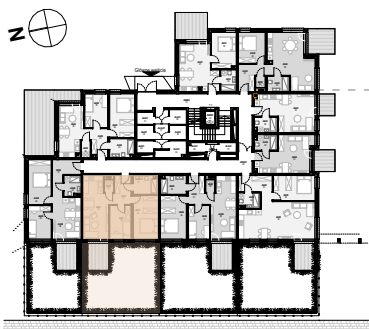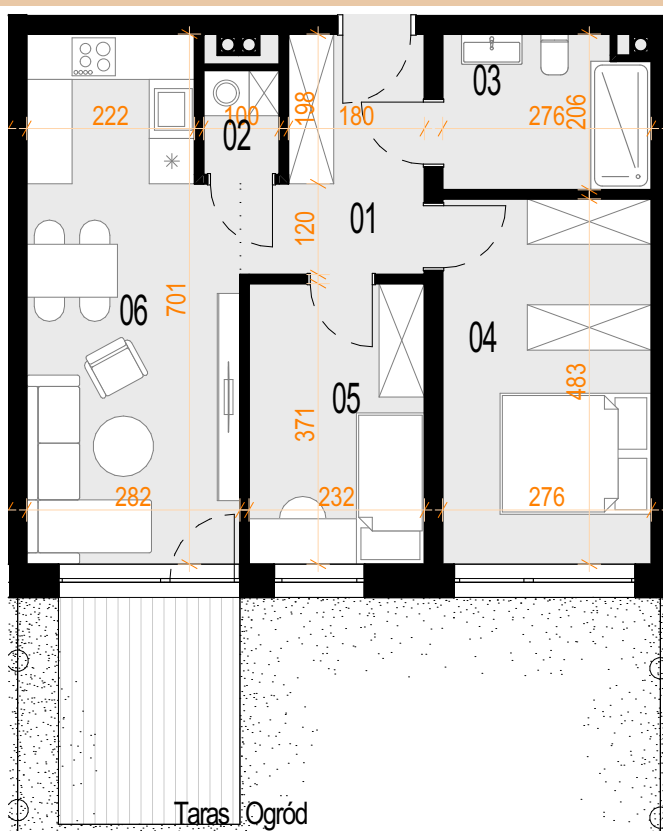

HAUS
DEVELOPER

Nr	Nazwa	Pow.[m ²]
01	Korytarz	6,34
02	Garderoba	1,31
03	Łazienka	5,35
04	Sypialnia	13,10
05	Pokój	8,43
06	Pokój dz. z anek.	18,31
		52,84 m²
Taras : 7,18m ²		Ogród : 58,25m ²

WWW.OSIEDLEARKADY.PL

Plany mieszkań należy traktować poglądowo. Prezentowane są one jedynie w celu przedstawienia rozkładu funkcjonalnego mieszkań. Ostateczne wymiary zostaną określone w trakcie pomiarów powykonawczych i mogą odbiegać od tutaj przedstawionych.