




OSIEDLE
ARKADY

numer lokalu:

A0.08



piętro:

PARTER

powierzchnia użytkowa:

47,49m²

skala : 1:100

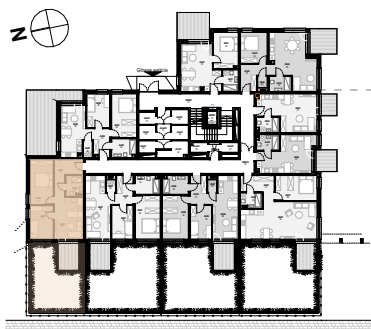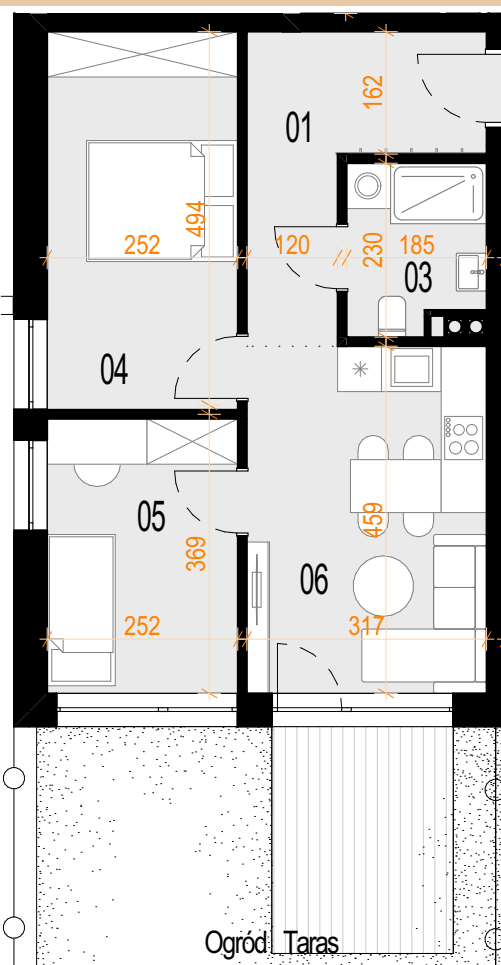

HAUS
DEVELOPER

Nr	Nazwa	Pow.[m ²]
01	Korytarz	7,98
03	Łazienka	3,84
04	Sypialnia	12,38
05	Pokój	8,96
06	Pokój dz. z anek.	14,33
		47,49 m²

Taras : 7,20m²

Ogród : 39,54m²

WWW.OSIEDLEARKADY.PL

Plany mieszkań należy traktować poglądowo. Prezentowane są one jedynie w celu przedstawienia rozkładu funkcjonalnego mieszkań. Ostateczne wymiary zostaną określone w trakcie pomiarów powykonawczych i mogą odbiegać od tutaj przedstawionych.