




OSIEDLE  
ARKADY

numer lokalu:

**A0.09**



piętro:

**PARTER**

powierzchnia użytkowa:

**50,31m<sup>2</sup>**

skala : 1:100

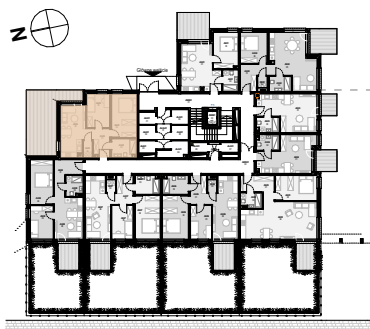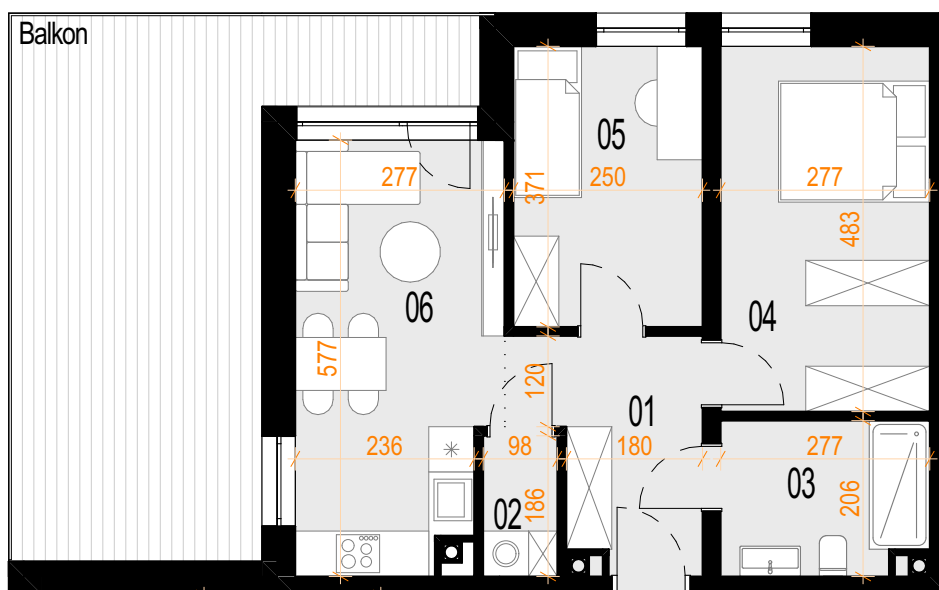

**HAUS**  
DEVELOPER

Nr	Nazwa	Pow.[m <sup>2</sup> ]
01	Korytarz	6,35
02	Garderoba	1,74
03	Łazienka	5,36
04	Sypialnia	13,13
05	Pokój	9,09
06	Pokój dz. z anek.	14,64
		<b>50,31 m<sup>2</sup></b>

Balkon : 28,09m<sup>2</sup>

[WWW.OSIEDLEARKADY.PL](http://WWW.OSIEDLEARKADY.PL)

Plany mieszkań należy traktować poglądowo. Prezentowane są one jedynie w celu przedstawienia rozkładu funkcjonalnego mieszkań. Ostateczne wymiary zostaną określone w trakcie pomiarów powykonawczych i mogą odbiegać od tutaj przedstawionych.