




OSIEDLE
ARKADY

numer lokalu:

A1.12



piętro:

PIĘTRO +1

powierzchnia użytkowa:

54,24m²

skala : 1:100

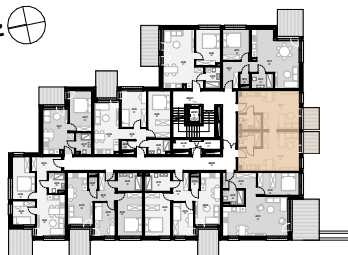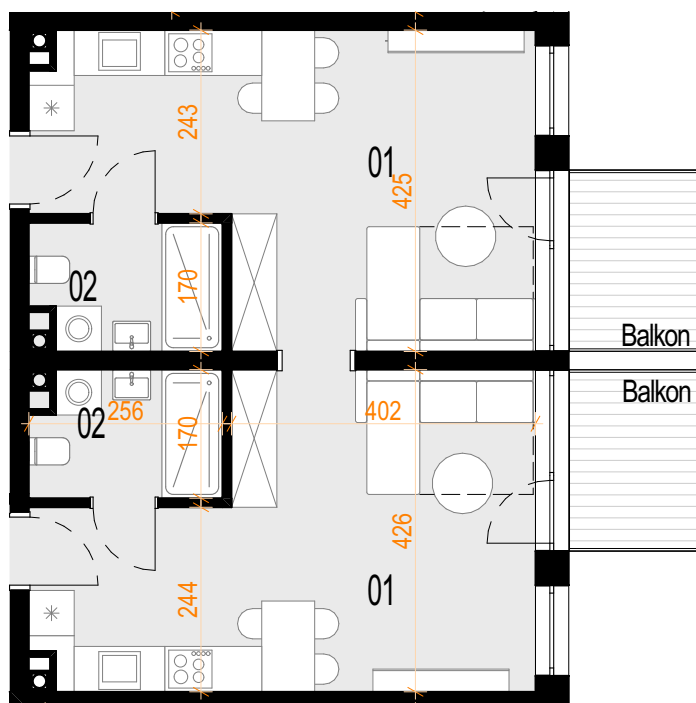

HAUS
DEVELOPER

Nr	Nazwa	Pow.[m ²]
01	Pokój dz. z anek.	23,08
01	Pokój dz. z anek.	23,14
02	Łazienka	4,01
02	Łazienka	4,01
		54,24 m²

Balkon : 4,22+4,22m²

WWW.OSIEDLEARKADY.PL

Plany mieszkań należy traktować poglądowo. Prezentowane są one jedynie w celu przedstawienia rozkładu funkcjonalnego mieszkań. Ostateczne wymiary zostaną określone w trakcie pomiarów powykonawczych i mogą odbiegać od tutaj przedstawionych.