




OSIEDLE
ARKADY

numer lokalu:

A1.13



piętro:

PIĘTRO +1

powierzchnia użytkowa:

50,92m²

skala : 1:100

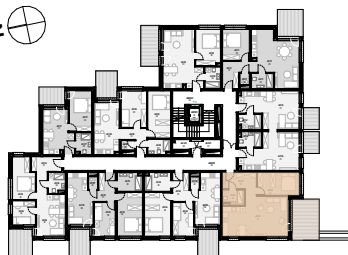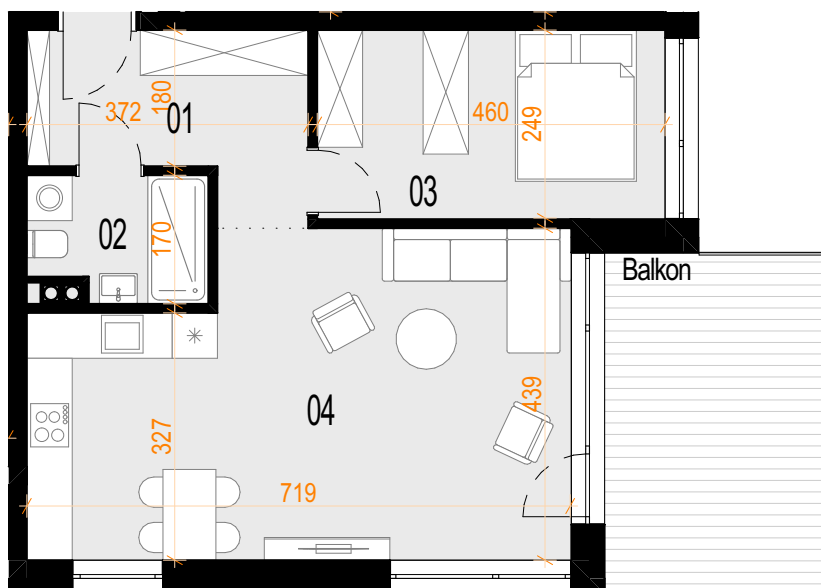

Nr	Nazwa	Pow.[m ²]
01	Korytarz	7,51
02	Łazienka	3,66
03	Sypialnia	11,29
04	Pokój dz. z anek.	28,46
		50,92 m²

Balkon : 13,53m²

HAUS
DEVELOPER

WWW.OSIEDLEARKADY.PL

Plany mieszkań należy traktować poglądowo. Prezentowane są one jedynie w celu przedstawienia rozkładu funkcjonalnego mieszkań. Ostateczne wymiary zostaną określone w trakcie pomiarów powykonawczych i mogą odbiegać od tutaj przedstawionych.