



OSIEDLE ARKADY

numer lokalu:

A1.15



piętro:

PIĘTRO +1

powierzchnia użytkowa:

49,37m²

skala : 1:100

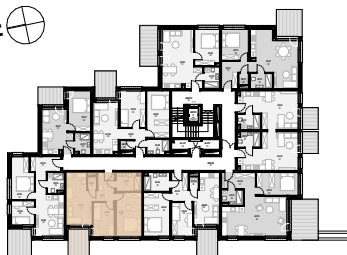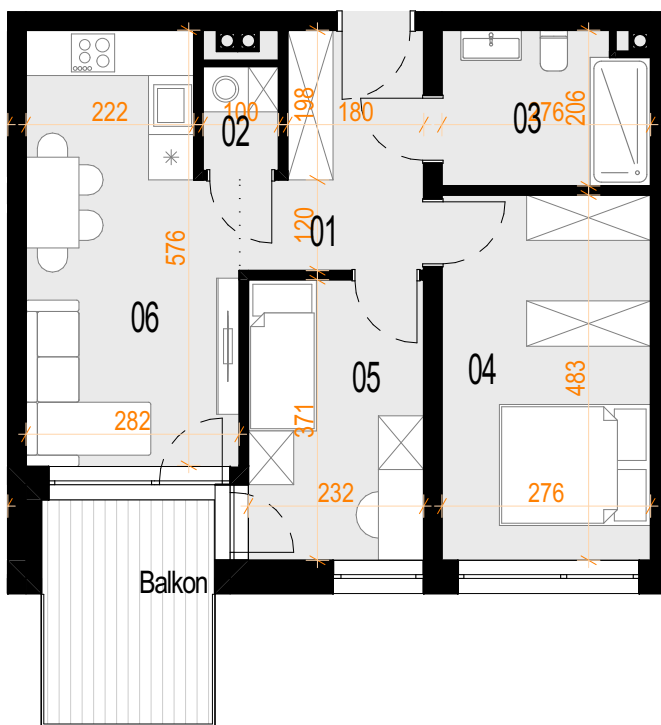

Nr	Nazwa	Pow.[m ²]
01	Korytarz	6,34
02	Garderoba	1,31
03	Łazienka	5,35
04	Sypialnia	13,10
05	Pokój	8,43
06	Pokój dz. z anek.	14,84
		49,37 m²

Balkon : 6,90m²

HAUS
DEVELOPER

WWW.OSIEDLEARKADY.PL

Plany mieszkań należy traktować poglądowo. Prezentowane są one jedynie w celu przedstawienia rozkładu funkcjonalnego mieszkań. Ostateczne wymiary zostaną określone w trakcie pomiarów powykonawczych i mogą odbiegać od tutaj przedstawionych.