




OSIEDLE  
ARKADY

numer lokalu:

**A1.16**



piętro:

**PIĘTRO +1**

powierzchnia użytkowa:

**43,64m<sup>2</sup>**

skala : 1:100

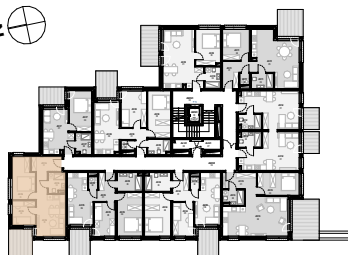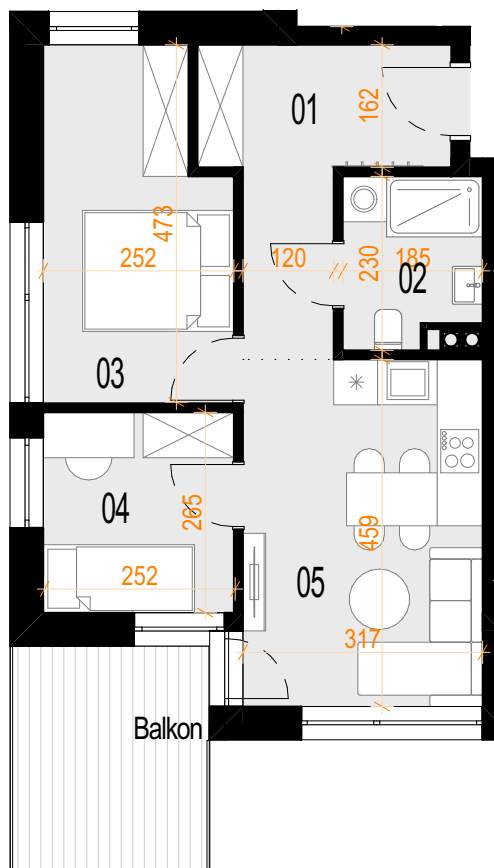

| Nr | Nazwa             | Pow.[m <sup>2</sup> ]       |
|----|-------------------|-----------------------------|
| 01 | Korytarz          | 8,28                        |
| 02 | Łazienka          | 3,84                        |
| 03 | Sypialnia         | 10,68                       |
| 04 | Pokój             | 6,52                        |
| 05 | Pokój dz. z anek. | 14,32                       |
|    |                   | <b>43,64 m<sup>2</sup></b>  |
|    |                   | Balkon : 7,92m <sup>2</sup> |

**HAUS**  
DEVELOPER

[WWW.OSIEDLEARKADY.PL](http://WWW.OSIEDLEARKADY.PL)

Plany mieszkań należy traktować poglądowo. Prezentowane są one jedynie w celu przedstawienia rozkładu funkcjonalnego mieszkań. Ostateczne wymiary zostaną określone w trakcie pomiarów powykonawczych i mogą odbiegać od tutaj przedstawionych.