



OSIEDLE ARKADY

numer lokalu:

A1.18



piętro:

PIĘTRO +1

powierzchnia użytkowa:

50,24m²

skala : 1:100

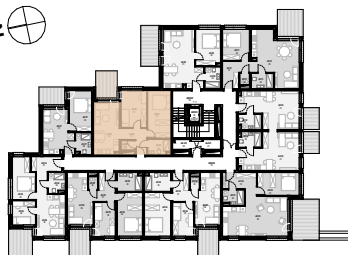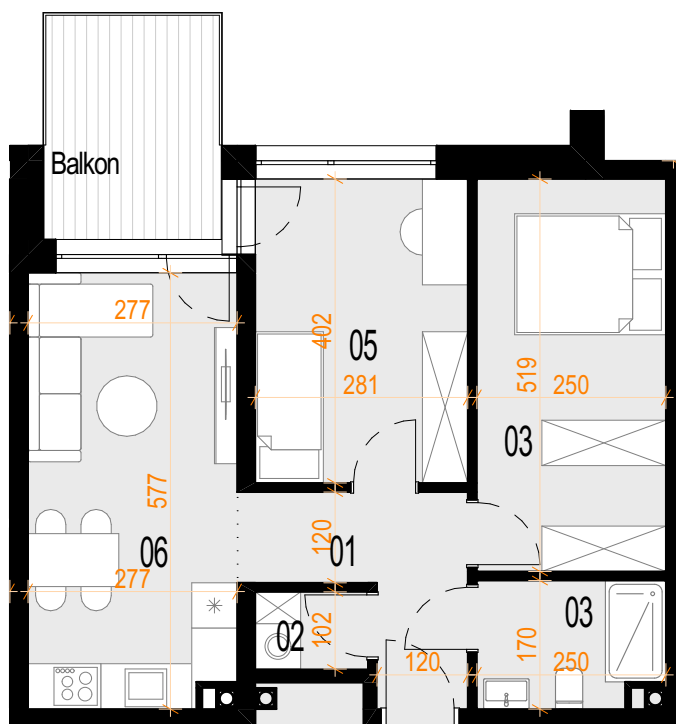

| Nr | Nazwa | Pow.[m ²] |
|----|-------------------|----------------------------|
| 01 | Korytarz | 5,50 |
| 02 | Garderoba | 1,45 |
| 03 | Łazienka | 3,93 |
| 03 | Sypialnia | 12,75 |
| 05 | Pokój | 11,09 |
| 06 | Pokój dz. z anek. | 15,52 |
| | | 50,24 m² |

Balkon : 7,10m²

HAUS
DEVELOPER

WWW.OSIEDLEARKADY.PL

Plany mieszkań należy traktować poglądowo. Prezentowane są one jedynie w celu przedstawienia rozkładu funkcjonalnego mieszkań. Ostateczne wymiary zostaną określone w trakcie pomiarów powykonawczych i mogą odbiegać od tutaj przedstawionych.