




OSIEDLE
ARKADY

numer lokalu:

A2.19


piętro:

PIĘTRO +2

powierzchnia użytkowa:

34,85m²

skala : 1:100

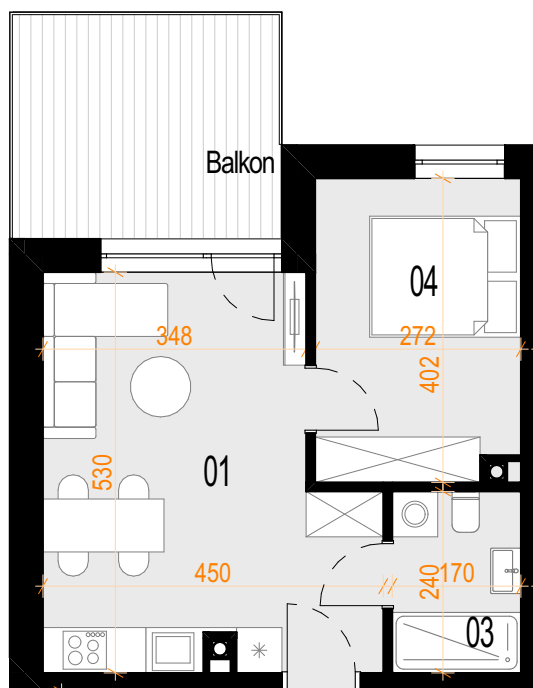

HAUS
DEVELOPER

Nr	Nazwa	Pow.[m ²]
01	Pokój dz. z anek.	20,35
03	Łazienka	3,96
04	Sypialnia	10,54
		34,85 m²

Balkon : 10,80m²

WWW.OSIEDLEARKADY.PL

Plany mieszkań należy traktować poglądowo. Prezentowane są one jedynie w celu przedstawienia rozkładu funkcjonalnego mieszkań. Ostateczne wymiary zostaną określone w trakcie pomiarów powykonawczych i mogą odbiegać od tutaj przedstawionych.