



OSIEDLE ARKADY

numer lokalu:

A2.22


piętro:

PIĘTRO +2

powierzchnia użytkowa:

27,15m²

skala : 1:100

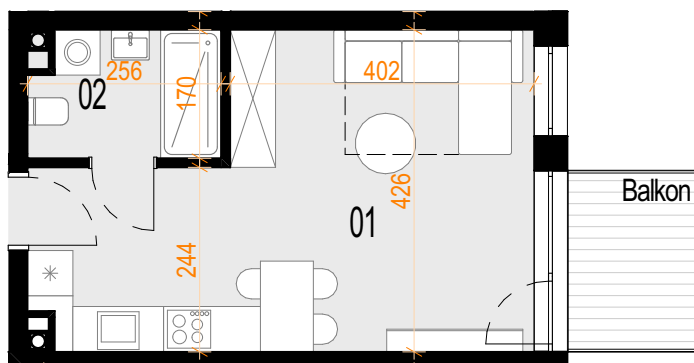

HAUS
DEVELOPER

Nr	Nazwa	Pow.[m ²]
01	Pokój dz. z anek.	23,14
02	Łazienka	4,01
		27,15 m²
		Balkon : 4,22m ²

WWW.OSIEDLEARKADY.PL

Plany mieszkań należy traktować poglądowo. Prezentowane są one jedynie w celu przedstawienia rozkładu funkcjonalnego mieszkań. Ostateczne wymiary zostaną określone w trakcie pomiarów powykonawczych i mogą odbiegać od tutaj przedstawionych.