




OSIEDLE  
ARKADY

numer lokalu:

**A2.24**



piętro:

**PIĘTRO +2**

powierzchnia użytkowa:

**47,93m<sup>2</sup>**

skala : 1:100

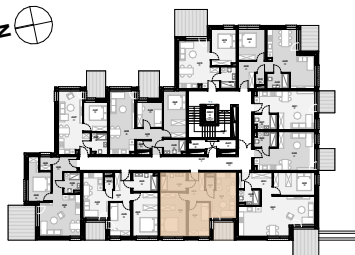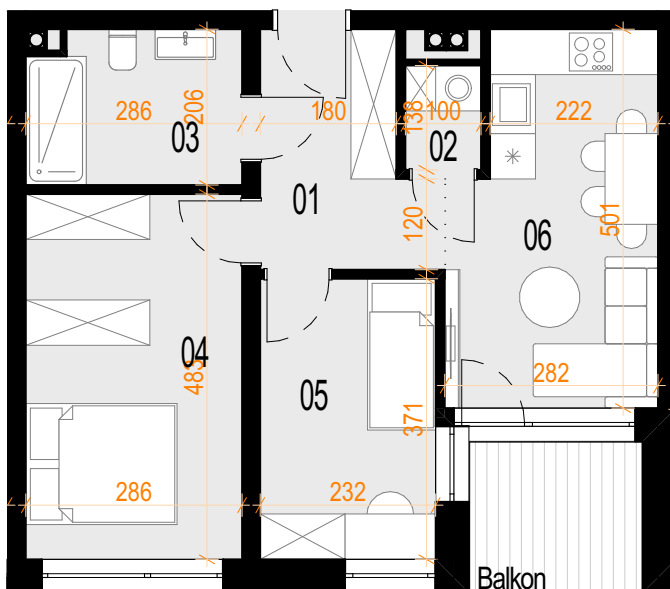

Nr	Nazwa	Pow.[m <sup>2</sup> ]
01	Korytarz	6,34
02	Garderoba	1,31
03	Łazienka	5,55
04	Sypialnia	13,58
05	Pokój	8,43
06	Pokój dz. z anek.	12,72
		<b>47,93 m<sup>2</sup></b>

Balkon : 4,60m<sup>2</sup>

**HAUS**  
DEVELOPER

[WWW.OSIEDLEARKADY.PL](http://WWW.OSIEDLEARKADY.PL)

Plany mieszkań należy traktować poglądowo. Prezentowane są one jedynie w celu przedstawienia rozkładu funkcjonalnego mieszkań. Ostateczne wymiary zostaną określone w trakcie pomiarów powykonawczych i mogą odbiegać od tutaj przedstawionych.