




OSIEDLE
ARKADY

numer lokalu:

A2.25


piętro:

PIĘTRO +2

powierzchnia użytkowa:

47,25m²

skala : 1:100

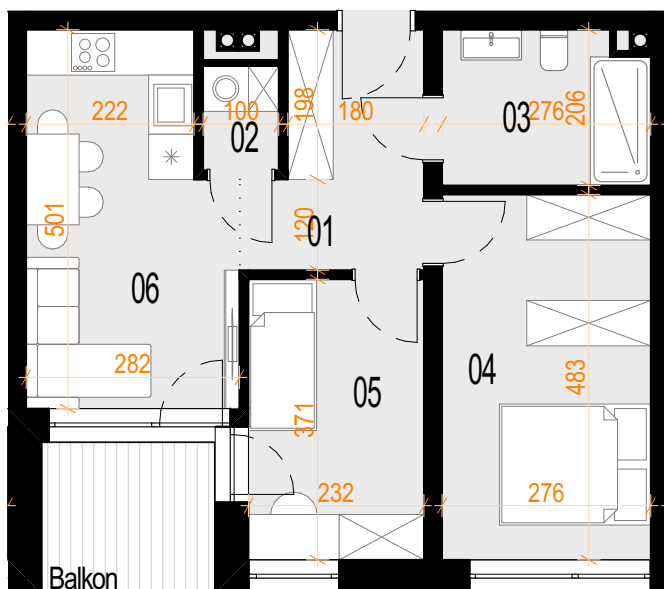

HAUS
DEVELOPER

| Nr | Nazwa | Pow.[m ²] |
|----|-------------------|----------------------------|
| 01 | Korytarz | 6,34 |
| 02 | Garderoba | 1,31 |
| 03 | Łazienka | 5,35 |
| 04 | Sypialnia | 13,10 |
| 05 | Pokój | 8,43 |
| 06 | Pokój dz. z anek. | 12,72 |
| | | 47,25 m² |

Balkon : 4,60m²

WWW.OSIEDLEARKADY.PL

Plany mieszkań należy traktować poglądowo. Prezentowane są one jedynie w celu przedstawienia rozkładu funkcjonalnego mieszkań. Ostateczne wymiary zostaną określone w trakcie pomiarów powykonawczych i mogą odbiegać od tutaj przedstawionych.