




OSIEDLE
ARKADY

numer lokalu:

A2.26


piętro:

PIĘTRO +2

powierzchnia użytkowa:

42,37m²

skala : 1:100

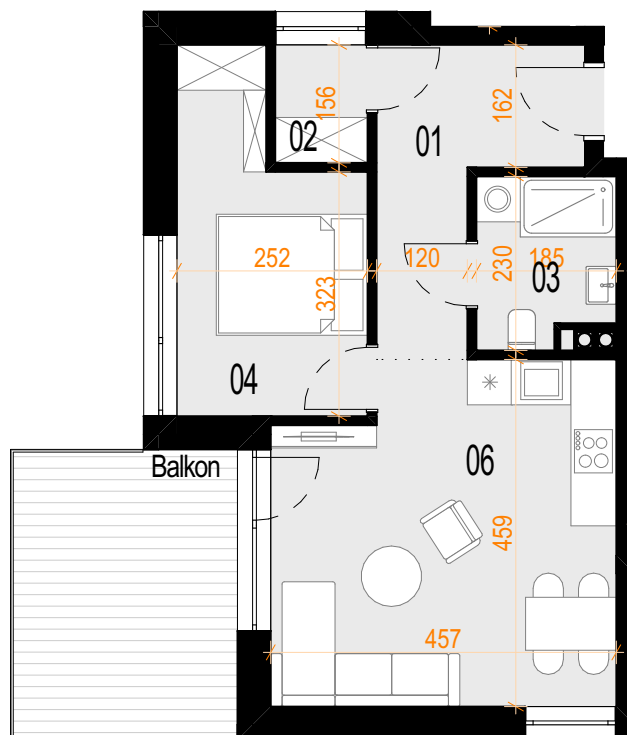

Nr	Nazwa	Pow.[m ²]
01	Korytarz	7,32
02	Garderoba	1,82
03	Łazienka	3,84
04	Sypialnia	9,90
06	Pokój dz. z anek.	19,49
		42,37 m²

Balkon : 11,52m²

HAUS
DEVELOPER

WWW.OSIEDLEARKADY.PL

Plany mieszkań należy traktować poglądowo. Prezentowane są one jedynie w celu przedstawienia rozkładu funkcjonalnego mieszkań. Ostateczne wymiary zostaną określone w trakcie pomiarów powykonawczych i mogą odbiegać od tutaj przedstawionych.