




OSIEDLE  
ARKADY

numer lokalu:

**B0.03**



piętro:

**PARTER**

powierzchnia użytkowa:

**56,2m<sup>2</sup>**

skala : 1:100

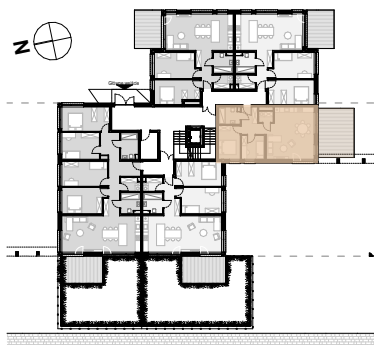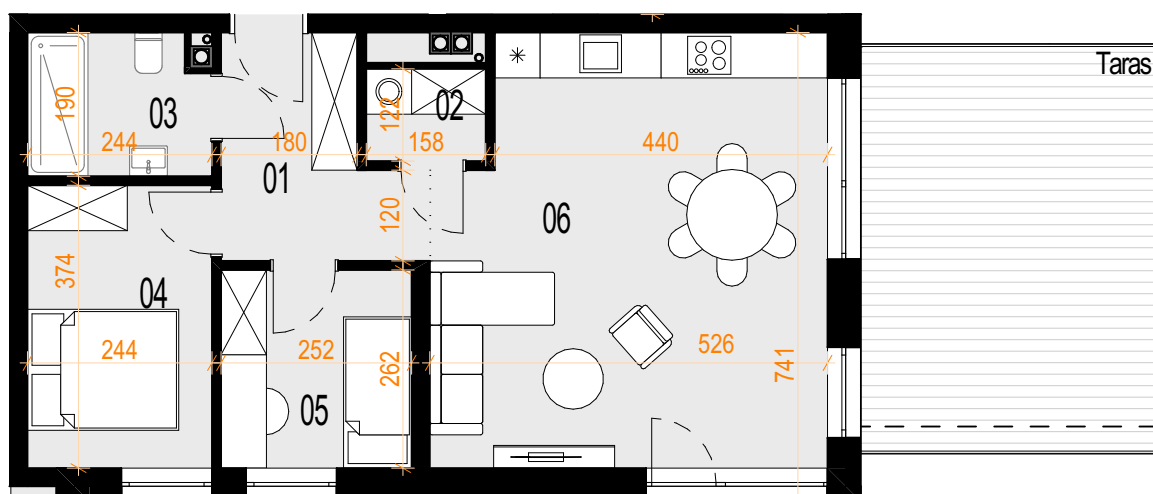

Nr	Nazwa	Pow.[m <sup>2</sup> ]
01	Korytarz	6,4
02	Garderoba	1,8
03	Łazienka	4,3
04	Sypialnia	8,9
05	Pokój	6,4
06	Pokój dz. z anek.	28,4
		<b>56,2 m<sup>2</sup></b>
		Taras : 21,5m <sup>2</sup>

[WWW.OSIEDLEARKADY.PL](http://WWW.OSIEDLEARKADY.PL)

Plany mieszkań należy traktować poglądowo. Prezentowane są one jedynie w celu przedstawienia rozkładu funkcjonalnego mieszkań. Ostateczne wymiary zostaną określone w trakcie pomiarów powykonawczych i mogą odbiegać od tutaj przedstawionych.