




OSIEDLE
ARKADY

numer lokalu:

B0.04


piętro:

PARTER

powierzchnia użytkowa:

74,7m²

skala : 1:100

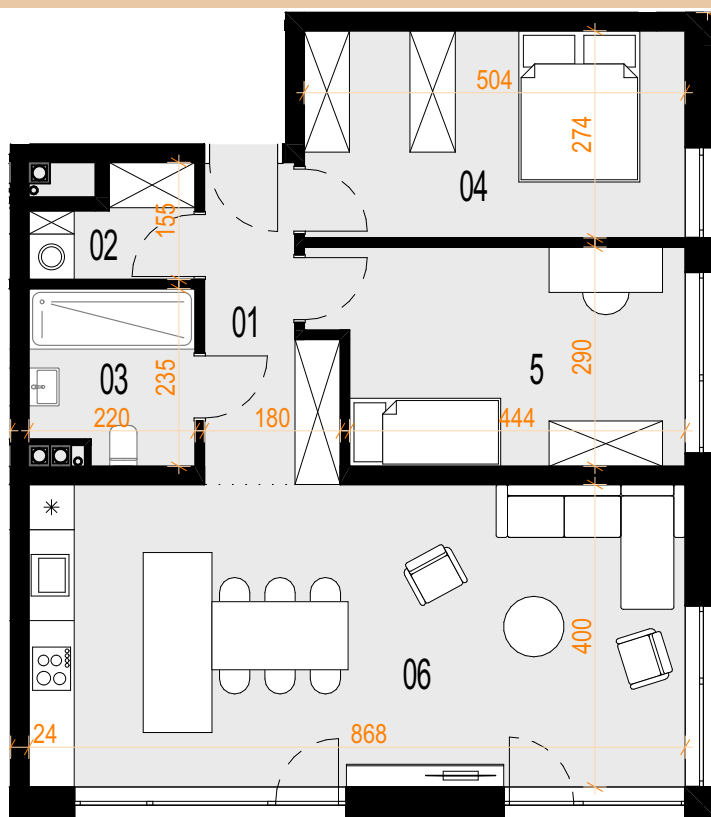

Ogród Taras

Nr	Nazwa	Pow.[m ²]
01	Korytarz	6,1
02	Garderoba	2,6
03	Łazienka	4,7
04	Sypialnia	13,6
5	Pokój	13,3
06	Pokój dz. z anek.	34,4
		74,7 m²

Taras : 14,8m²

Ogród : 77,2m²

WWW.OSIEDLEARKADY.PL

Plany mieszkań należy traktować poglądowo. Prezentowane są one jedynie w celu przedstawienia rozkładu funkcjonalnego mieszkań. Ostateczne wymiary zostaną określone w trakcie pomiarów powykonawczych i mogą odbiegać od tutaj przedstawionych.