




OSIEDLE
ARKADY

numer lokalu:

B0.05



piętro:

PARTER

powierzchnia użytkowa:

117,9m²

skala : 1:100

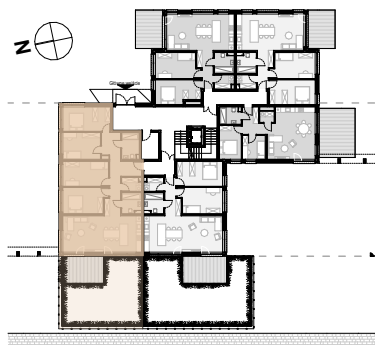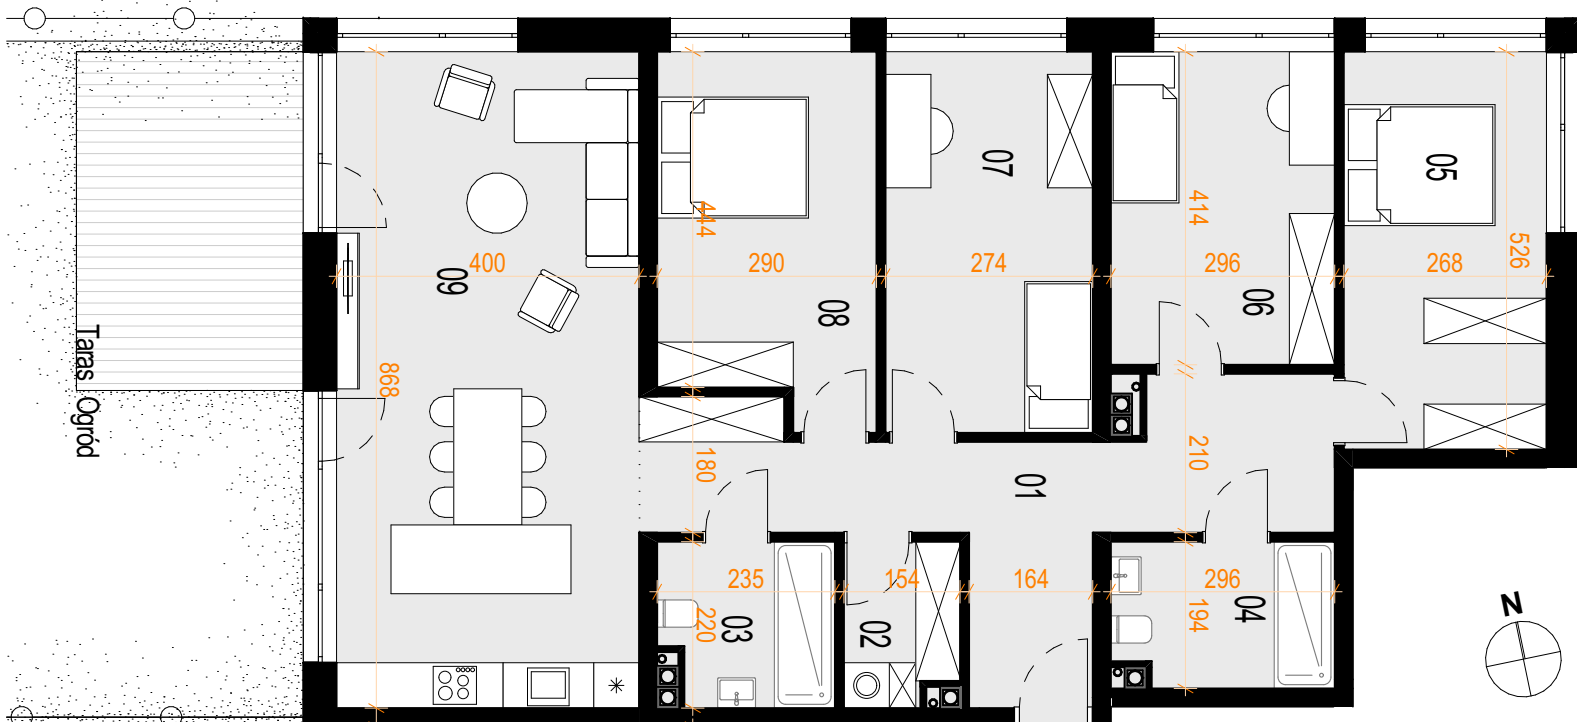

Nr	Nazwa	Pow.[m ²]
01	Korytarz	17,5
02	Garderoba	3,1
03	Łazienka	4,7
04	Łazienka	5,4
05	Sypialnia	13,9
06	Pokój	12,0
07	Sypialnia	13,6
08	Pokój	13,3
09	Pokój dz. z anek.	34,4

117,9 m²

Taras : 13,4m²

Ogród : 55,4m²

WWW.OSIEDLEARKADY.PL

Plany mieszkań należy traktować poglądowo. Prezentowane są one jedynie w celu przedstawienia rozkładu funkcjonalnego mieszkań. Ostateczne wymiary zostaną określone w trakcie pomiarów powykonawczych i mogą odbiegać od tutaj przedstawionych.