




OSIEDLE  
ARKADY

numer lokalu:

**B1.06**


piętro:

**PIĘTRO +1**

powierzchnia użytkowa:

**70,4m<sup>2</sup>**

skala : 1:100

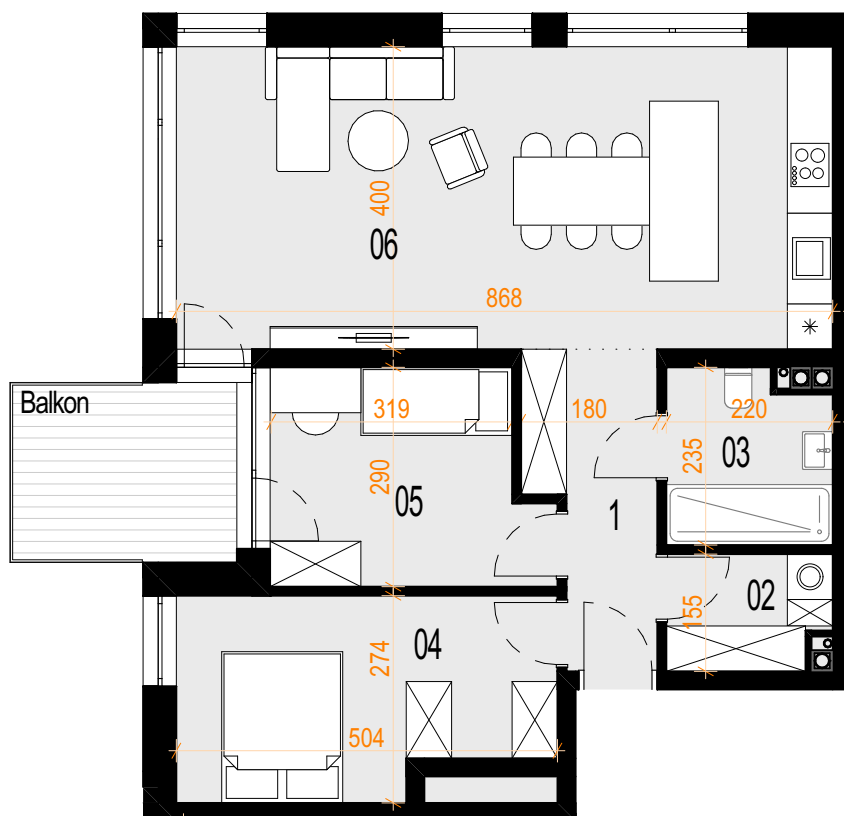

Nr	Nazwa	Pow.[m <sup>2</sup> ]
1	Korytarz	6,1
02	Garderoba	3,1
03	Łazienka	4,7
04	Sypialnia	12,4
05	Pokój	9,7
06	Pokój dz. z anek.	34,4
		<b>70,4 m<sup>2</sup></b>
		Balkon : 7,1m <sup>2</sup>

[WWW.OSIEDLEARKADY.PL](http://WWW.OSIEDLEARKADY.PL)

Plany mieszkań należy traktować poglądowo. Prezentowane są one jedynie w celu przedstawienia rozkładu funkcjonalnego mieszkań. Ostateczne wymiary zostaną określone w trakcie pomiarów powykonawczych i mogą odbiegać od tutaj przedstawionych.