




OSIEDLE
ARKADY

numer lokalu:

B1.09



piętro:

PIĘTRO +1

powierzchnia użytkowa:

69,8m²

skala : 1:100

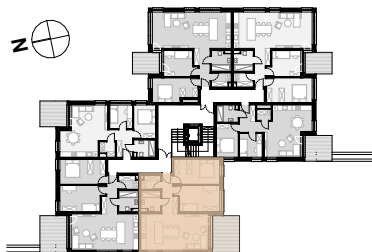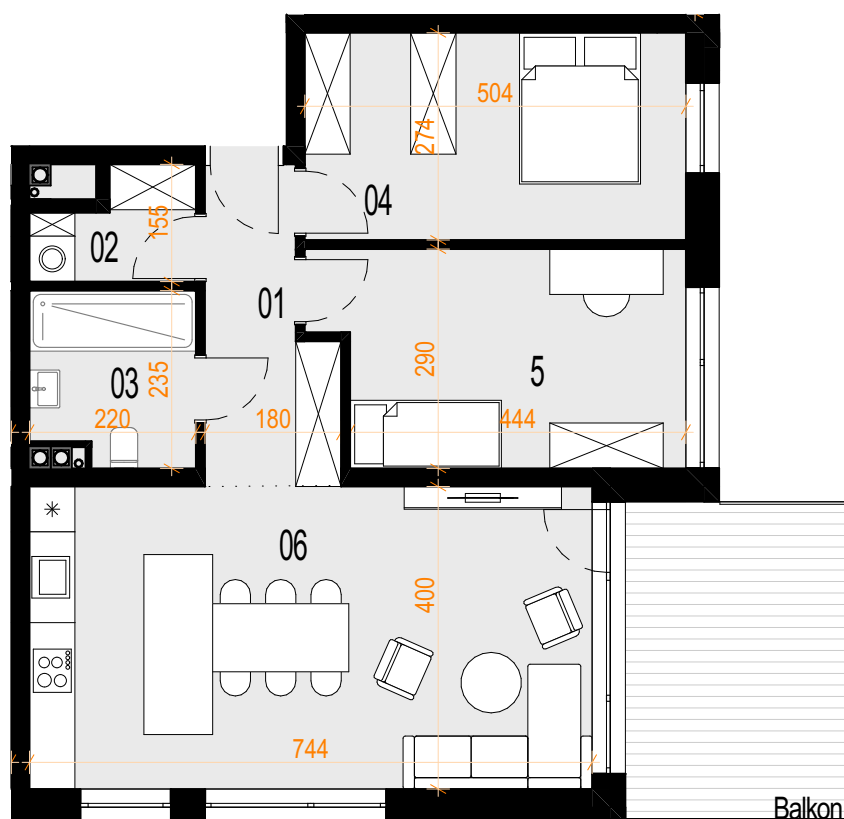

Nr	Nazwa	Pow.[m ²]
01	Korytarz	6,1
02	Garderoba	2,6
03	Łazienka	4,7
04	Sypialnia	13,6
5	Pokój	13,3
06	Pokój dz. z anek.	29,5

69,8 m²

Balkon : 12,7m²

WWW.OSIEDLEARKADY.PL

Plany mieszkań należy traktować poglądowo. Prezentowane są one jedynie w celu przedstawienia rozkładu funkcjonalnego mieszkań. Ostateczne wymiary zostaną określone w trakcie pomiarów powykonawczych i mogą odbiegać od tutaj przedstawionych.