




OSIEDLE
ARKADY

numer lokalu:

B1.10


piętro:

PIĘTRO +1

powierzchnia użytkowa:

70,2m²

skala : 1:100

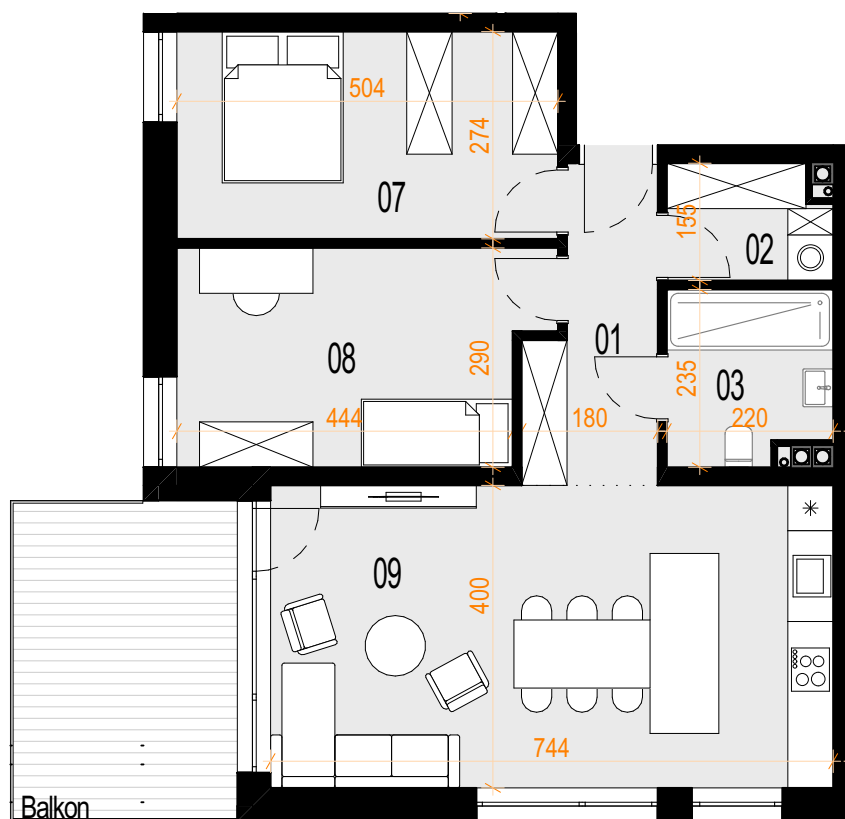

Nr	Nazwa	Pow.[m ²]
01	Korytarz	6,1
02	Garderoba	3,1
03	Łazienka	4,7
07	Sypialnia	13,6
08	Pokój	13,3
09	Pokój dz. z anek.	29,4

70,2 m²

Balkon : 12,7m²

WWW.OSIEDLEARKADY.PL

Plany mieszkań należy traktować poglądowo. Prezentowane są one jedynie w celu przedstawienia rozkładu funkcjonalnego mieszkań. Ostateczne wymiary zostaną określone w trakcie pomiarów powykonawczych i mogą odbiegać od tutaj przedstawionych.