




OSIEDLE
ARKADY

numer lokalu:

B2.12



piętro:

PIĘTRO +2

powierzchnia użytkowa:

66,0m²

skala : 1:100

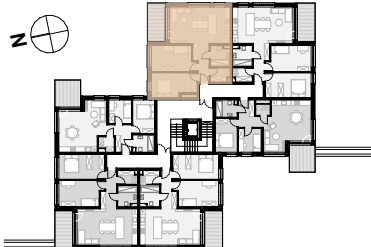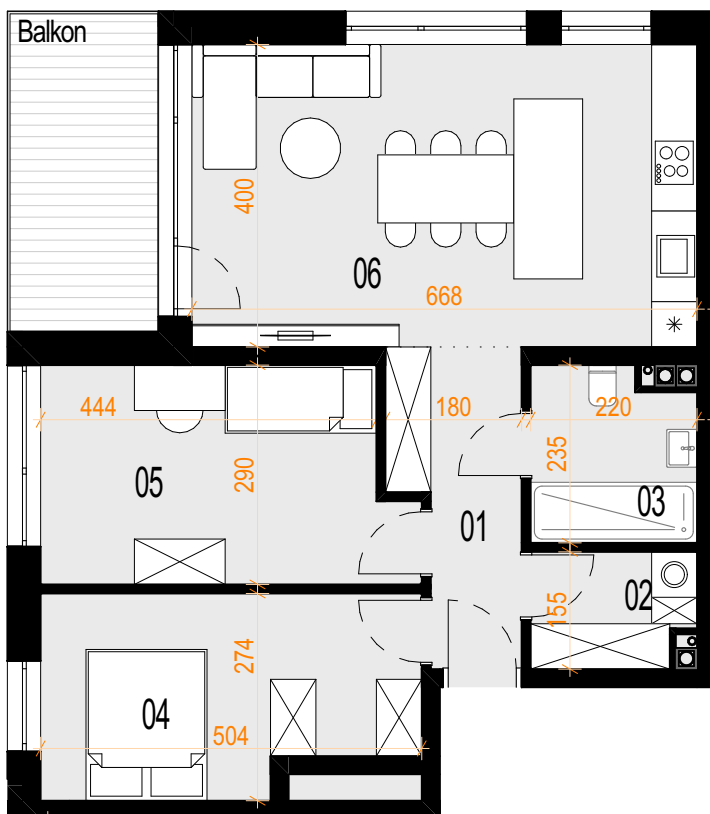

Nr	Nazwa	Pow.[m ²]
01	Korytarz	6,1
02	Garderoba	3,1
03	Łazienka	4,7
04	Sypialnia	12,4
05	Pokój	13,3
06	Pokój dz. z anek.	26,4

66,0 m²

Balkon : 8,5m²

WWW.OSIEDLEARKADY.PL

Plany mieszkań należy traktować poglądowo. Prezentowane są one jedynie w celu przedstawienia rozkładu funkcjonalnego mieszkań. Ostateczne wymiary zostaną określone w trakcie pomiarów powykonawczych i mogą odbiegać od tutaj przedstawionych.