




OSIEDLE  
ARKADY

numer lokalu:

**B2.13**



piętro:

**PIĘTRO +2**

powierzchnia użytkowa:

**67,2m<sup>2</sup>**

skala : 1:100

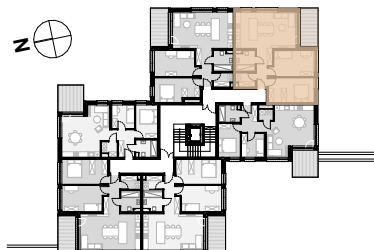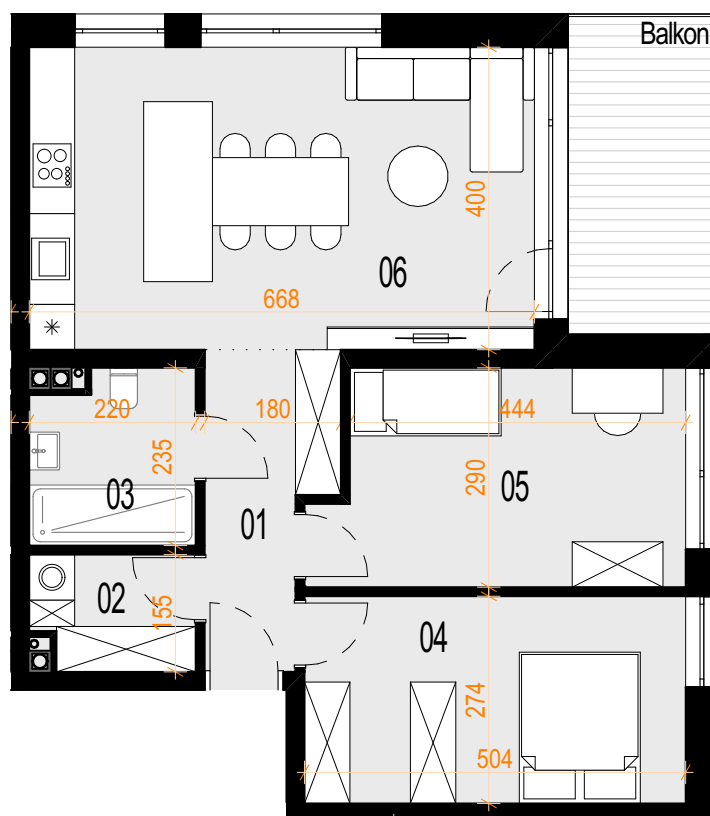

Nr	Nazwa	Pow.[m <sup>2</sup> ]
01	Korytarz	6,1
02	Garderoba	3,1
03	Łazienka	4,7
04	Sypialnia	13,6
05	Pokój	13,3
06	Pokój dz. z anek.	26,4
		<b>67,2 m<sup>2</sup></b>
		Balkon : 8,5m <sup>2</sup>

[WWW.OSIEDLEARKADY.PL](http://WWW.OSIEDLEARKADY.PL)

Plany mieszkań należy traktować poglądowo. Prezentowane są one jedynie w celu przedstawienia rozkładu funkcjonalnego mieszkań. Ostateczne wymiary zostaną określone w trakcie pomiarów powykonawczych i mogą odbiegać od tutaj przedstawionych.