




OSIEDLE
ARKADY

numer lokalu:

B2.15



piętro:

PIĘTRO +2

powierzchnia użytkowa:

66,7m²

skala : 1:100

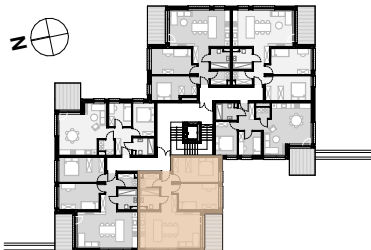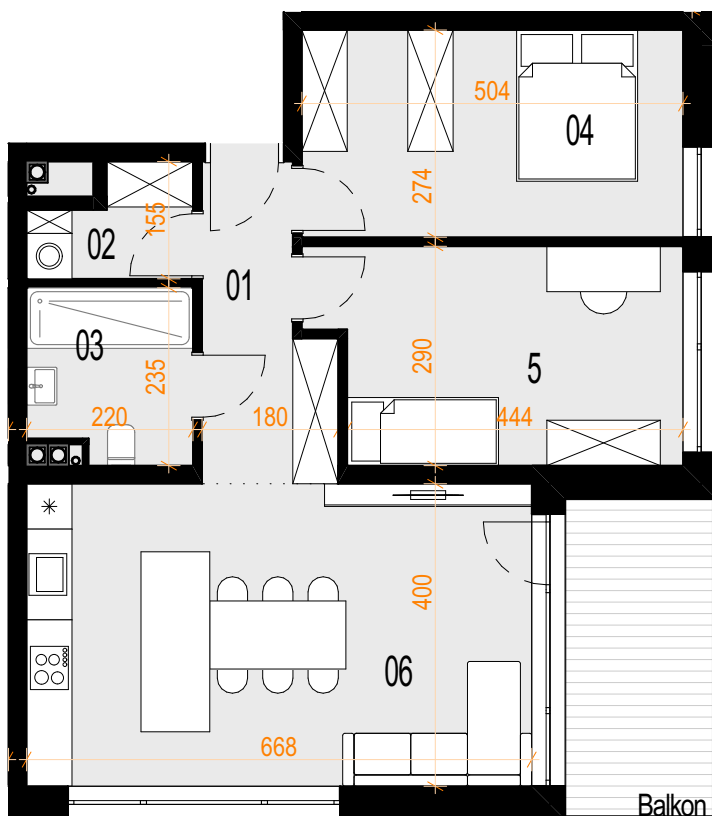

Nr	Nazwa	Pow.[m ²]
01	Korytarz	6,1
02	Garderoba	2,6
03	Łazienka	4,7
04	Sypialnia	13,6
5	Pokój	13,3
06	Pokój dz. z anek.	26,4
		66,7 m²
		Balkon : 8,5m ²

WWW.OSIEDLEARKADY.PL

Plany mieszkań należy traktować poglądowo. Prezentowane są one jedynie w celu przedstawienia rozkładu funkcjonalnego mieszkań. Ostateczne wymiary zostaną określone w trakcie pomiarów powykonawczych i mogą odbiegać od tutaj przedstawionych.