




OSIEDLE
ARKADY

numer lokalu:

B2.17



piętro:

PIĘTRO +2

powierzchnia użytkowa:

53,1m²

skala : 1:100

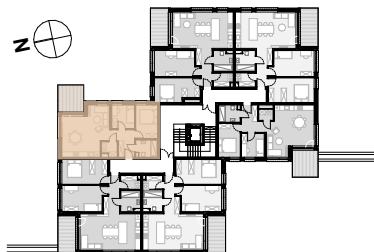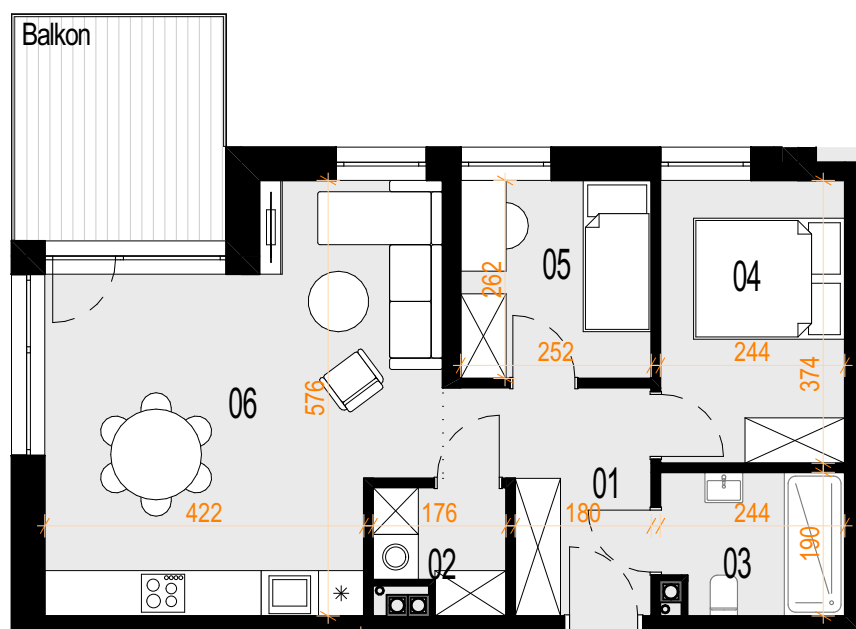

Nr	Nazwa	Pow.[m ²]
01	Korytarz	6,4
02	Garderoba	2,5
03	Łazienka	4,3
04	Sypialnia	8,9
05	Pokój	6,4
06	Pokój dz. z anek.	24,6

53,1 m²

Balkon : 8,5m²

WWW.OSIEDLEARKADY.PL

Plany mieszkań należy traktować poglądowo. Prezentowane są one jedynie w celu przedstawienia rozkładu funkcjonalnego mieszkań. Ostateczne wymiary zostaną określone w trakcie pomiarów powykonawczych i mogą odbiegać od tutaj przedstawionych.