




OSIEDLE  
ARKADY

numer lokalu:

**C0.02**



piętro:

**PARTER**

powierzchnia użytkowa:

**61,7m<sup>2</sup>**

skala : 1:100

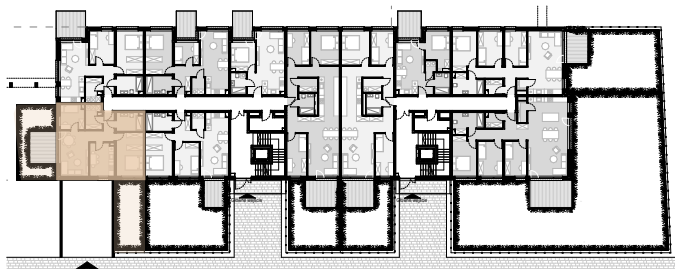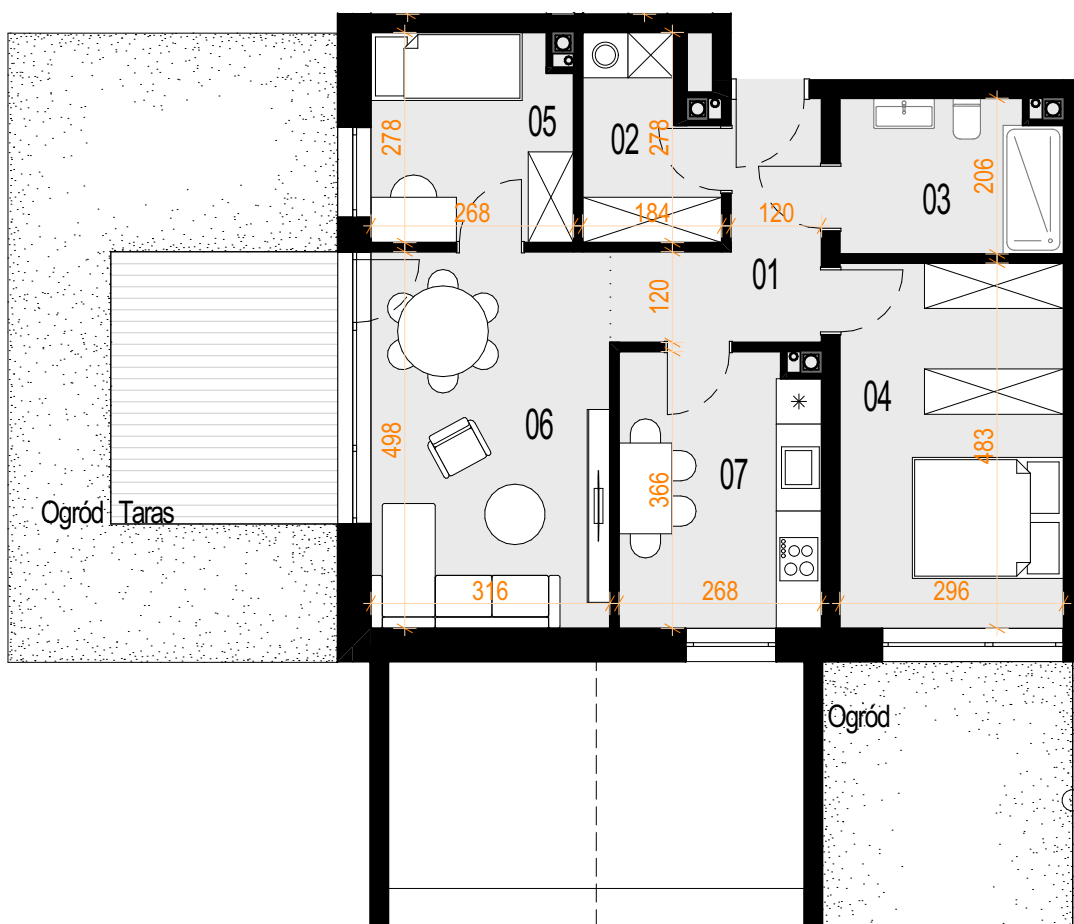

Nr	Nazwa	Pow.[m <sup>2</sup> ]
01	Korytarz	5,6
02	Garderoba	4,2
03	Łazienka	5,8
04	Sypialnia	14,1
05	Pokój	7,1
06	Pokój dz. z anek.	15,5
07	Kuchnia	9,4

**61,7 m<sup>2</sup>**

Taras : 10,8m<sup>2</sup>

Ogród : 50,5m<sup>2</sup>

[WWW.OSIEDLEARKADY.PL](http://WWW.OSIEDLEARKADY.PL)

Plany mieszkań należy traktować poglądowo. Prezentowane są one jedynie w celu przedstawienia rozkładu funkcjonalnego mieszkań. Ostateczne wymiary zostaną określone w trakcie pomiarów powykonawczych i mogą odbiegać od tutaj przedstawionych.