



# OSIEDLE ARKADY

numer lokalu:

**C0.03**



piętro:

**PARTER**

powierzchnia użytkowa:

**58,7m<sup>2</sup>**

skala : 1:100

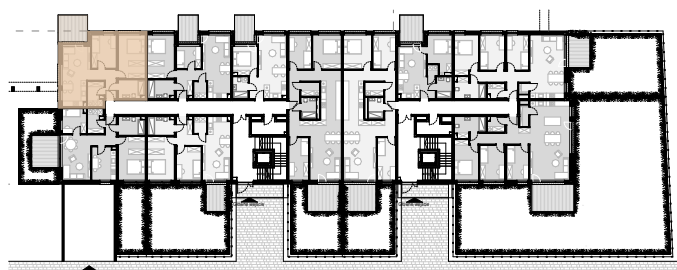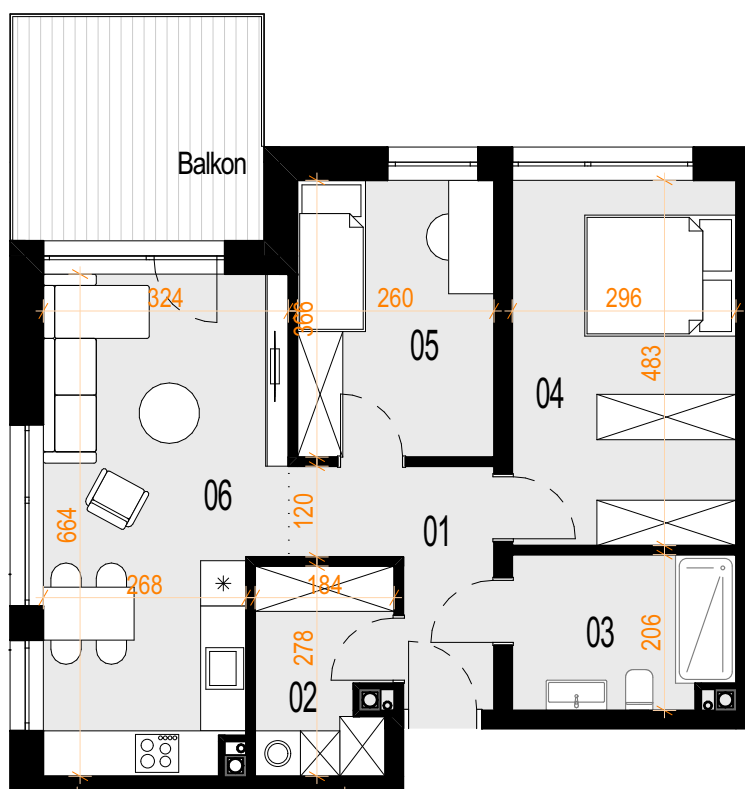

Nr	Nazwa	Pow.[m <sup>2</sup> ]
01	Korytarz	5,5
02	Garderoba	4,6
03	Łazienka	5,8
04	Sypialnia	14,1
05	Pokój	9,3
06	Pokój dz. z anek.	19,4

**58,7 m<sup>2</sup>**

Balkon : 10,1m<sup>2</sup>

[WWW.OSIEDLEARKADY.PL](http://WWW.OSIEDLEARKADY.PL)

Plany mieszkań należy traktować poglądowo. Prezentowane są one jedynie w celu przedstawienia rozkładu funkcjonalnego mieszkań. Ostateczne wymiary zostaną określone w trakcie pomiarów powykonawczych i mogą odbiegać od tutaj przedstawionych.