




OSIEDLE  
ARKADY

numer lokalu:

**C0.05**



piętro:

**PARTER**

powierzchnia użytkowa:

**36,3m<sup>2</sup>**

skala : 1:100

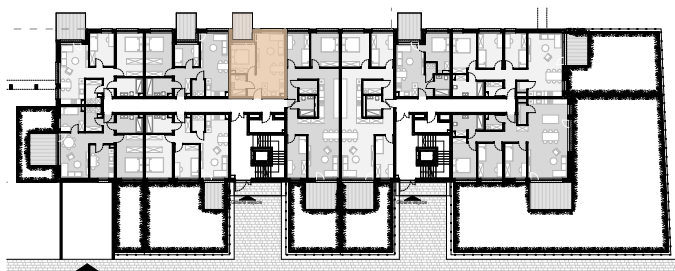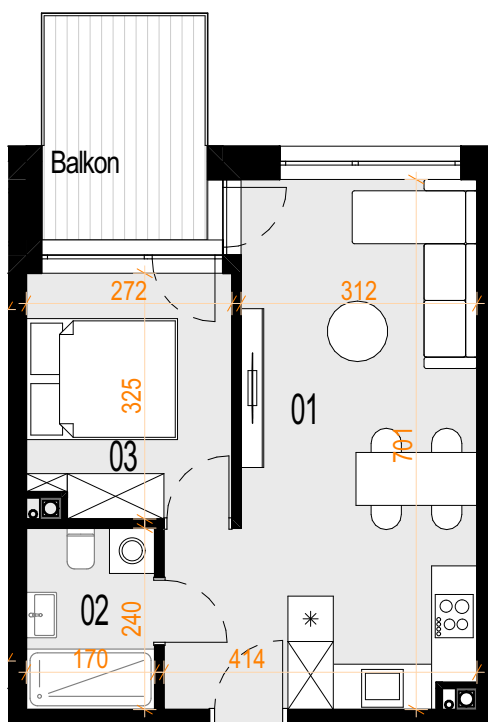

Nr	Nazwa	Pow.[m <sup>2</sup> ]
01	Pokój dz. z anek.	23,8
02	Łazienka	4,0
03	Sypialnia	8,5
		<b>36,3 m<sup>2</sup></b>
		Balkon : 6,6m <sup>2</sup>

[WWW.OSIEDLEARKADY.PL](http://WWW.OSIEDLEARKADY.PL)

Plany mieszkań należy traktować poglądowo. Prezentowane są one jedynie w celu przedstawienia rozkładu funkcjonalnego mieszkań. Ostateczne wymiary zostaną określone w trakcie pomiarów powykonawczych i mogą odbiegać od tutaj przedstawionych.