





OSIEDLE  
ARKADY

numer lokalu:  
**C0.06**

piętro:  
**PARTER**

powierzchnia użytkowa:  
**86,1 m<sup>2</sup>**

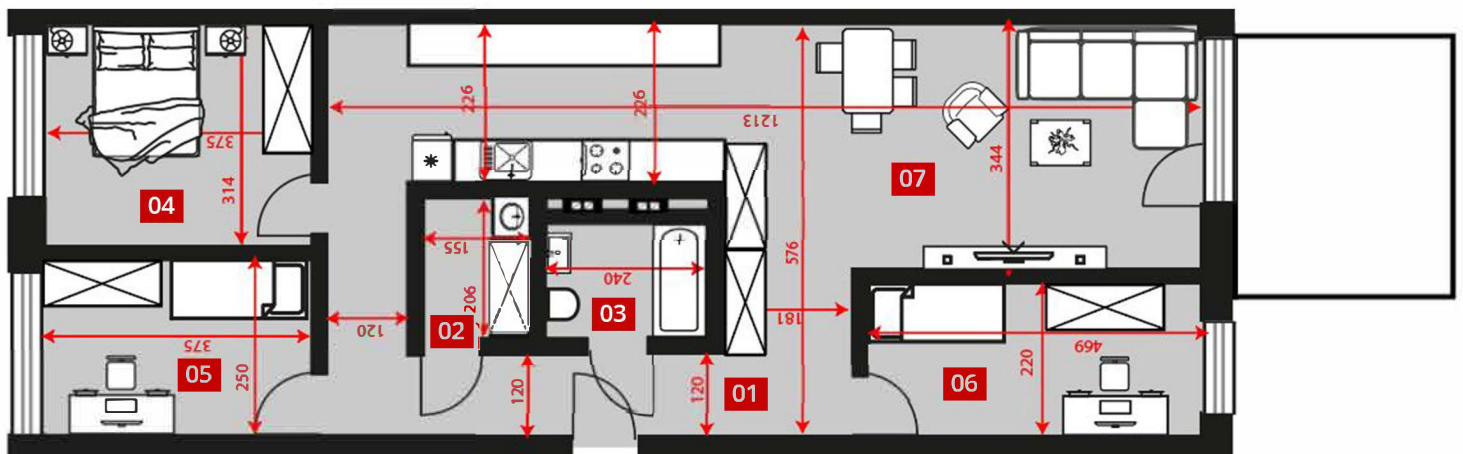

C0.06	01	Komunikacja	11,3
C0.06	02	Garderoba	3,1
C0.06	03	Łazienka	4,0
C0.06	04	Sypialnia	11,6
C0.06	05	Pokój	9,2
C0.06	06	Pokój	10,1
C0.06	07	Pokój dz. z kuch.	36,8
			<b>86,1 m<sup>2</sup></b>

Taras: 10,8 m<sup>2</sup> Ogród: 35,2 m<sup>2</sup>

**HAUS**  
DEVELOPER

[www.osiedlearkady.pl](http://www.osiedlearkady.pl)

[biuro@osiedlearkady.pl](mailto:biuro@osiedlearkady.pl)

+48 605 082 728

Plany mieszkań należy traktować poglądowo. Prezentowane są one jedynie w celu przedstawienia rozkładu funkcjonalnego mieszkań. Ostatecznie wymiary zostaną określone w trakcie pomiarów powykonawczych i mogą odbiegać od tutaj prezentowanych.