




OSIEDLE  
ARKADY

numer lokalu:

**C0.06**




piętro:

**PARTER**

powierzchnia użytkowa:

**85,3m<sup>2</sup>**

skala : 1:100

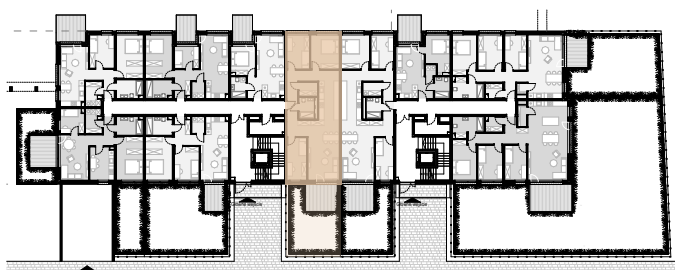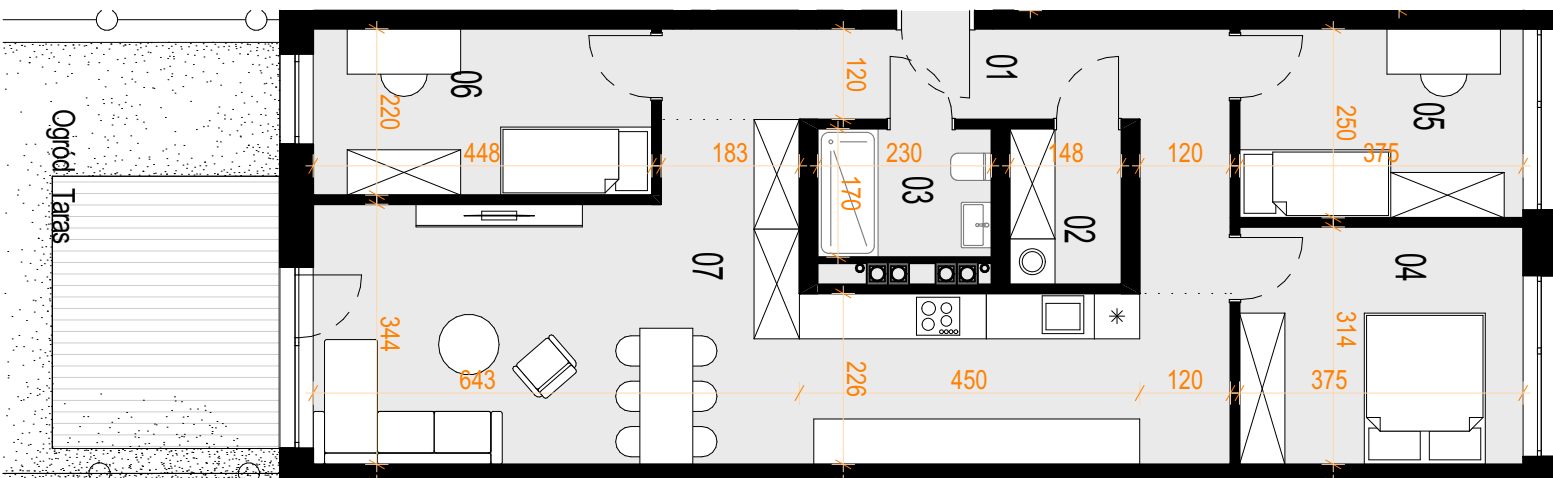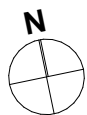

| Nr                         | Nazwa             | Pow.[m <sup>2</sup> ]      |
|----------------------------|-------------------|----------------------------|
| 01                         | Komunikacja       | 11,5                       |
| 02                         | Garderoba         | 2,9                        |
| 03                         | Łazienka          | 3,8                        |
| 04                         | Sypialnia         | 11,6                       |
| 05                         | Pokój             | 9,2                        |
| 06                         | Pokój             | 9,7                        |
| 07                         | Pokój dz. z kuch. | 36,6                       |
|                            |                   | <b>85,3 m<sup>2</sup></b>  |
| Taras : 10,8m <sup>2</sup> |                   | Ogród : 33,1m <sup>2</sup> |

[WWW.OSIEDLEARKADY.PL](http://WWW.OSIEDLEARKADY.PL)

Plany mieszkań należy traktować poglądowo. Prezentowane są one jedynie w celu przedstawienia rozkładu funkcjonalnego mieszkań. Ostateczne wymiary zostaną określone w trakcie pomiarów powykonawczych i mogą odbiegać od tutaj przedstawionych.