




OSIEDLE
ARKADY

numer lokalu:

C0.07




piętro:

PARTER

powierzchnia użytkowa:

85,2m²

skala : 1:100

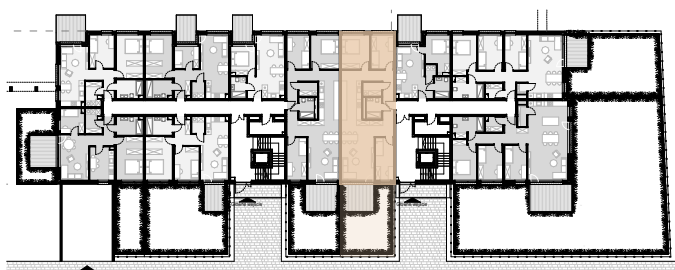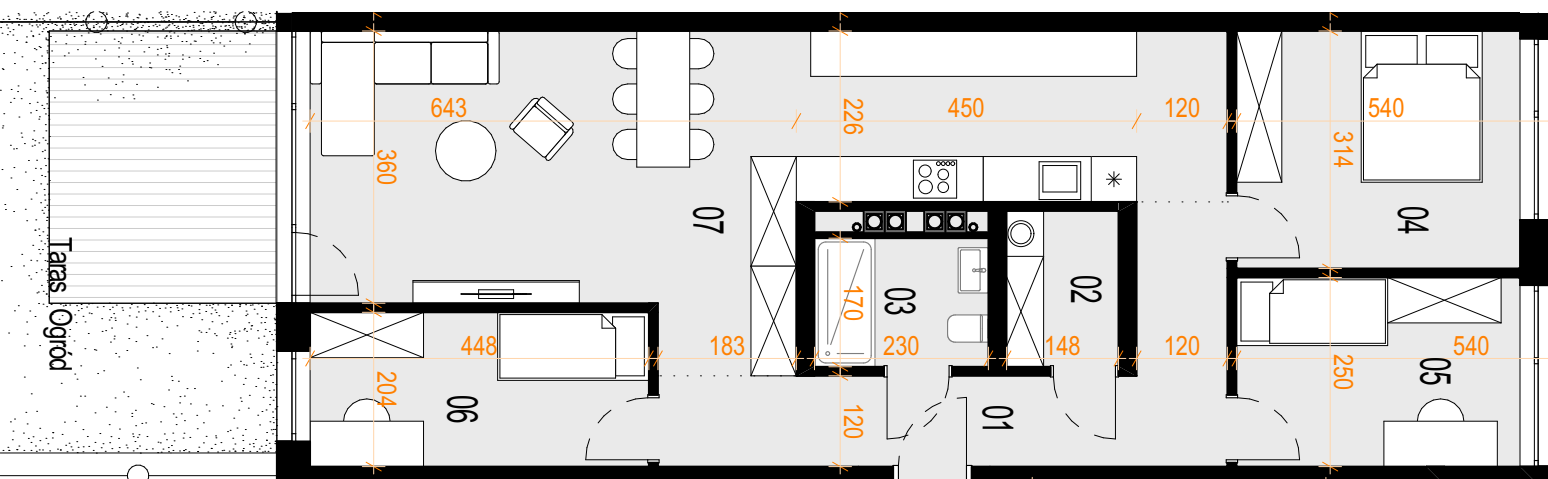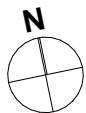

Nr	Nazwa	Pow.[m ²]
01	Korytarz	11,5
02	Garderoba	2,9
03	Łazienka	3,8
04	Sypialnia	11,6
05	Pokój	9,2
06	Pokój	8,9
07	Pokój dz. z anek.	37,3

85,2 m²

Taras : 10,8m²

Ogród : 33,1m²

WWW.OSIEDLEARKADY.PL

Plany mieszkań należy traktować poglądowo. Prezentowane są one jedynie w celu przedstawienia rozkładu funkcjonalnego mieszkań. Ostateczne wymiary zostaną określone w trakcie pomiarów powykonawczych i mogą odbiegać od tutaj przedstawionych.