




OSIEDLE
ARKADY

numer lokalu:

C0.08



piętro:

PARTER

powierzchnia użytkowa:

35,4m²

skala : 1:100

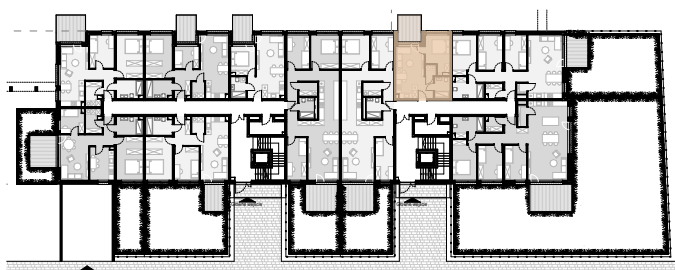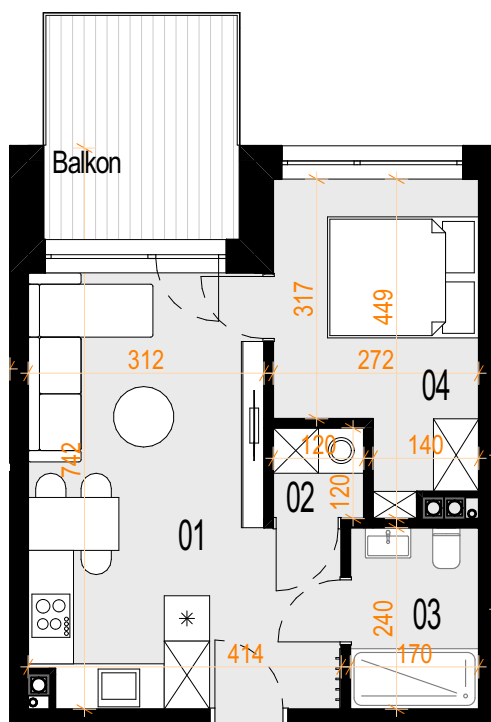

Nr	Nazwa	Pow.[m ²]
01	Pokój dz. z anek.	20,0
02	Garderoba	1,4
03	Łazienka	4,0
04	Sypialnia	10,0
		35,4 m²
		Balkon : 7,8m ²

WWW.OSIEDLEARKADY.PL

Plany mieszkań należy traktować poglądowo. Prezentowane są one jedynie w celu przedstawienia rozkładu funkcjonalnego mieszkań. Ostateczne wymiary zostaną określone w trakcie pomiarów powykonawczych i mogą odbiegać od tutaj przedstawionych.