




numer lokalu:
C1.18

piętro:
PIĘTRO I

powierzchnia użytkowa:
76,7 m²

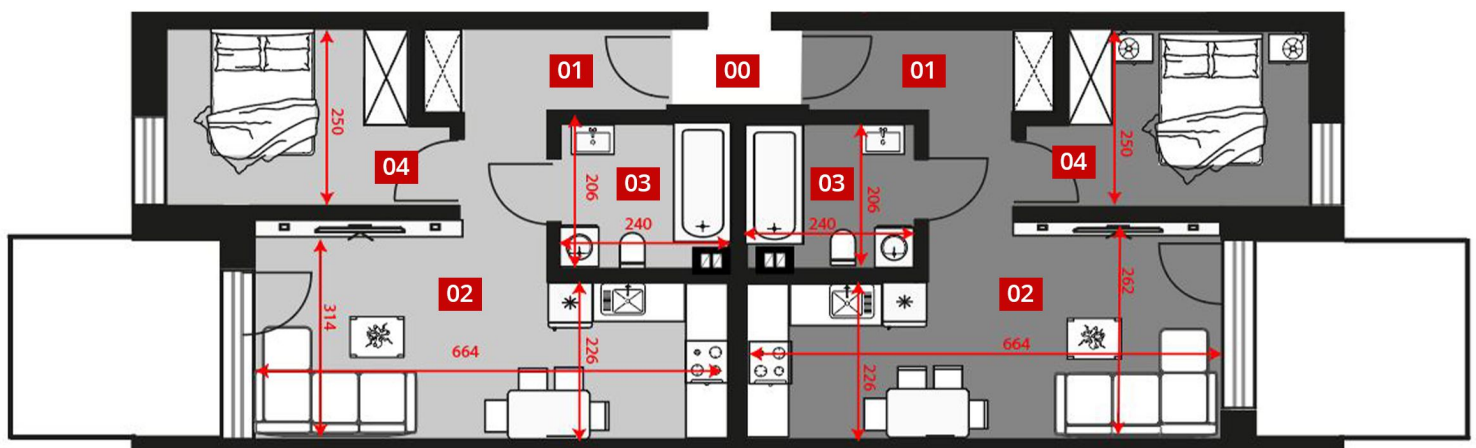

C1.18	00	Przedsiónek	1,5
C1.18	01	Korytarz	4,0
C1.18	01	Korytarz	4,0
C1.18	02	Pokój dz. z anek.	20,0
C1.18	02	Pokój dz. z anek.	20,0
C1.18	03	Łazienka	4,5
C1.18	03	Łazienka	4,5
C1.18	04	Sypialnia	9,1
C1.18	04	Sypialnia	9,1

dwupak inwestycyjny 76,7 m²

Balkony: 2 x 8,6 m²