





OSIEDLE
ARKADY

numer lokalu:
C2.29

piętro:
PIĘTRO II

powierzchnia użytkowa:
75,6 m²

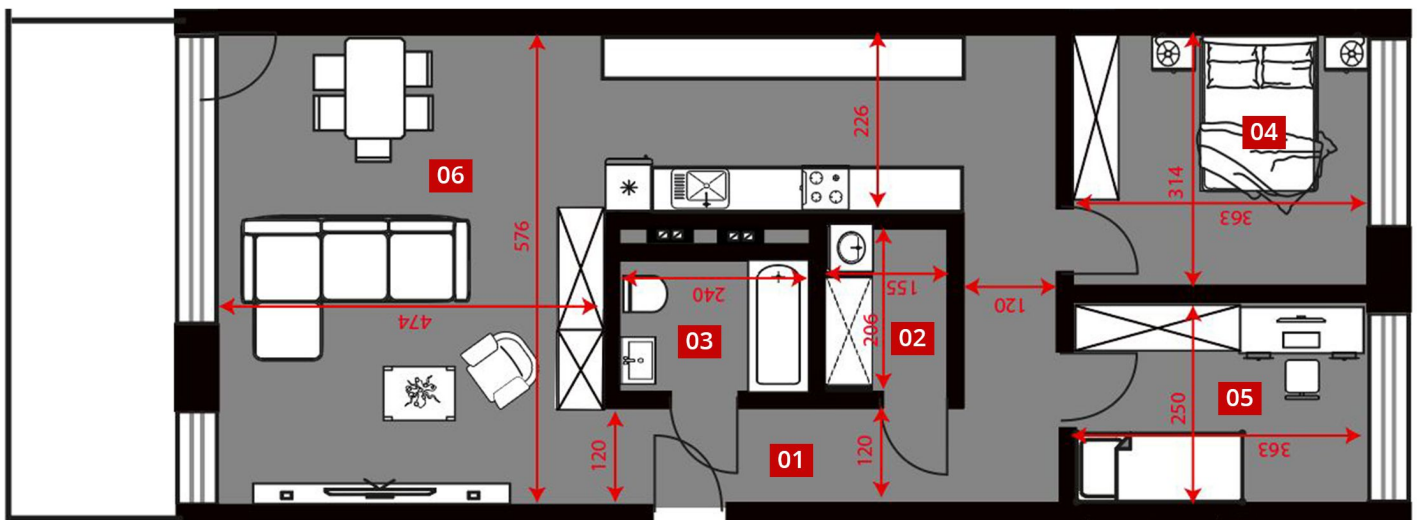

C2.29	01	Korytarz	9,1
C2.29	02	Garderoba	3,1
C2.29	03	Łazienka	4,0
C2.29	04	Sypialnia	11,2
C2.29	05	Pokój	8,9
C2.29	06	Pokój dz. z anek.	39,3
			75,6 m²

Balkon: 11,9 m²

HAUS
DEVELOPER

www.osiedlearkady.pl

biuro@osiedlearkady.pl

+48 605 082 728

Plany mieszkań należy traktować poglądowo. Prezentowane są one jedynie w celu przedstawienia rozkładu funkcjonalnego mieszkań. Ostateczne wymiary zostaną określone w trakcie pomiarów powykonawczych i mogą odbiegać od tutaj prezentowanych.