




OSIEDLE
ARKADY

numer lokalu:

C1.11



piętro:

PIĘTRO +1

powierzchnia użytkowa:

35,8m²

skala : 1:100

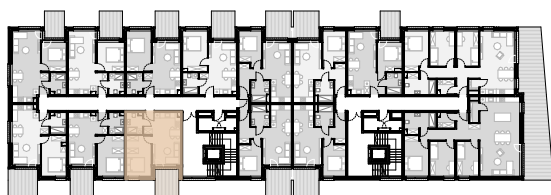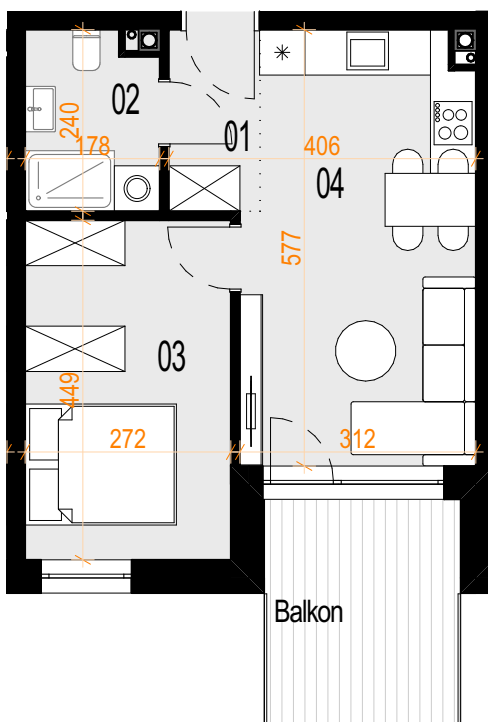

HAUS
DEVELOPER

Nr	Nazwa	Pow.[m ²]
01	Korytarz	2,8
02	Łazienka	4,0
03	Sypialnia	12,0
04	Pokój dz. z anek.	17,0
		35,8 m²
		Balkon : 7,8m ²

WWW.OSIEDLEARKADY.PL

Plany mieszkań należy traktować poglądowo. Prezentowane są one jedynie w celu przedstawienia rozkładu funkcjonalnego mieszkań. Ostateczne wymiary zostaną określone w trakcie pomiarów powykonawczych i mogą odbiegać od tutaj przedstawionych.