




OSIEDLE
ARKADY

numer lokalu:

C1.12



piętro:

PIĘTRO +1

powierzchnia użytkowa:

36,8m²

skala : 1:100

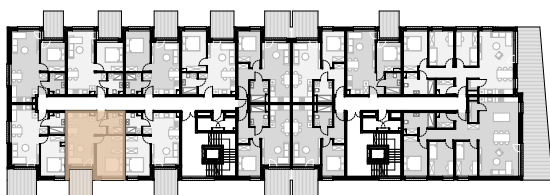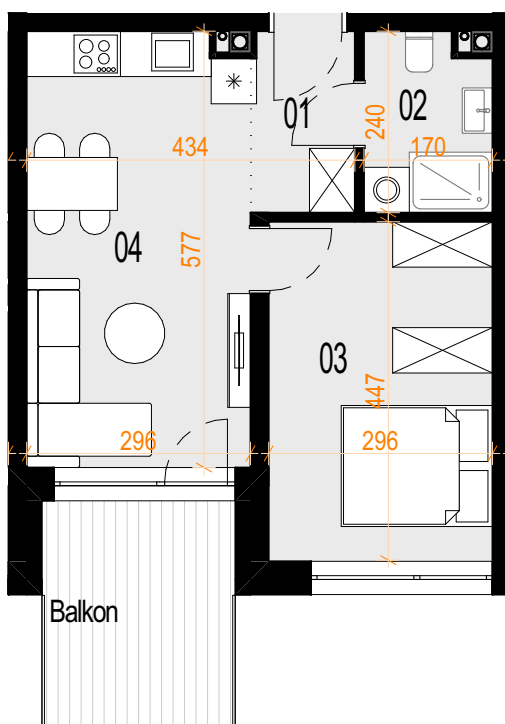

HAUS
DEVELOPER

Nr	Nazwa	Pow.[m ²]
01	Korytarz	3,2
02	Łazienka	3,8
03	Sypialnia	13,1
04	Pokój dz. z anek.	16,7
		36,8 m²
		Balkon : 7,7m ²

WWW.OSIEDLEARKADY.PL

Plany mieszkań należy traktować poglądowo. Prezentowane są one jedynie w celu przedstawienia rozkładu funkcjonalnego mieszkań. Ostateczne wymiary zostaną określone w trakcie pomiarów powykonawczych i mogą odbiegać od tutaj przedstawionych.