




OSIEDLE  
ARKADY

numer lokalu:

**C1.13**



piętro:

**PIĘTRO +1**

powierzchnia użytkowa:

**37,8m<sup>2</sup>**

skala : 1:100

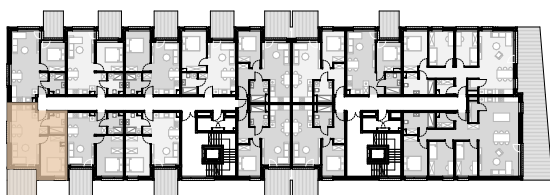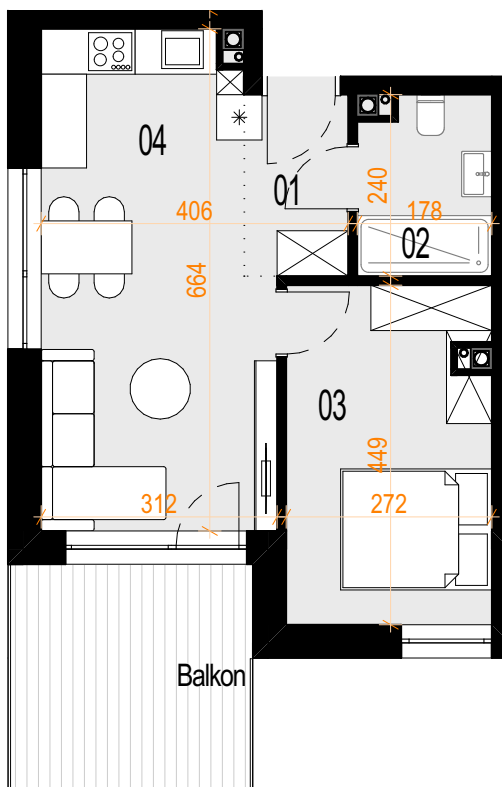

**HAUS**  
DEVELOPER

Nr	Nazwa	Pow.[m <sup>2</sup> ]
01	Korytarz	3,2
02	Łazienka	4,0
03	Sypialnia	11,8
04	Pokój dz. z anek.	18,8
		<b>37,8 m<sup>2</sup></b>
		Balkon : 9,7m <sup>2</sup>

[WWW.OSIEDLEARKADY.PL](http://WWW.OSIEDLEARKADY.PL)

Plany mieszkań należy traktować poglądowo. Prezentowane są one jedynie w celu przedstawienia rozkładu funkcjonalnego mieszkań. Ostateczne wymiary zostaną określone w trakcie pomiarów powykonawczych i mogą odbiegać od tutaj przedstawionych.