




OSIEDLE
ARKADY

numer lokalu:

C1.14



piętro:

PIĘTRO +1

powierzchnia użytkowa:

38,6m²

skala : 1:100

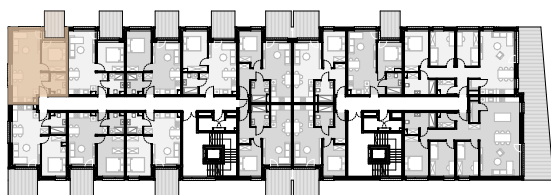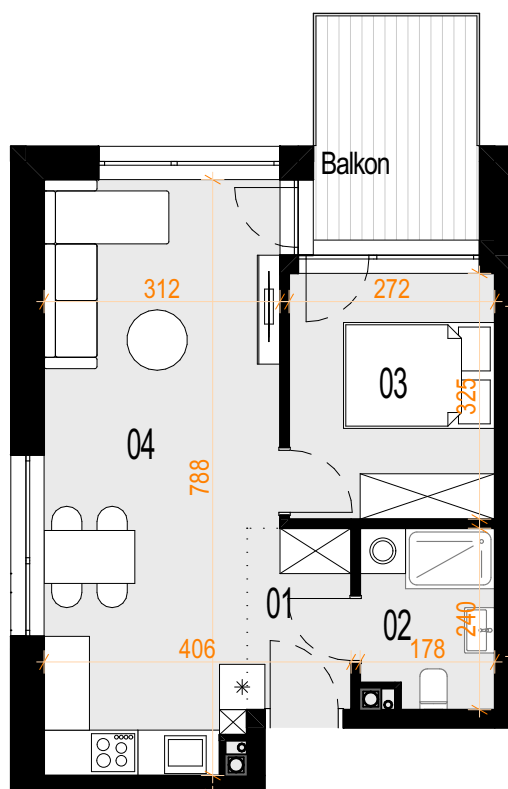

| Nr | Nazwa | Pow.[m ²] |
|----|-------------------|----------------------------|
| 01 | Korytarz | 3,2 |
| 02 | Łazienka | 4,0 |
| 03 | Sypialnia | 8,7 |
| 04 | Pokój dz. z anek. | 22,7 |
| | | 38,6 m² |
| | | Balkon : 6,6m ² |

WWW.OSIEDLEARKADY.PL

Plany mieszkań należy traktować poglądowo. Prezentowane są one jedynie w celu przedstawienia rozkładu funkcjonalnego mieszkań. Ostateczne wymiary zostaną określone w trakcie pomiarów powykonawczych i mogą odbiegać od tutaj przedstawionych.