



OSIEDLE ARKADY

numer lokalu:

C1.14



piętro:

PIĘTRO +1

powierzchnia użytkowa:

38,6m²

skala : 1:100

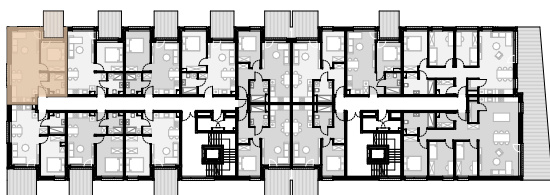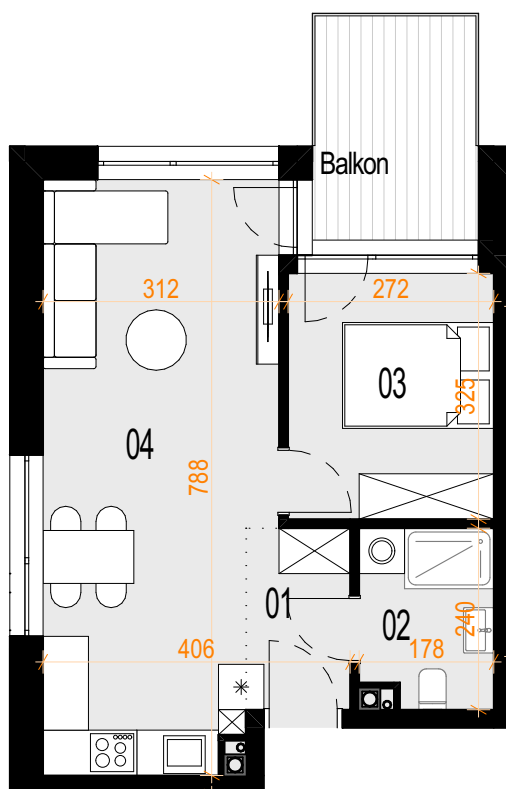

HAUS
DEVELOPER

Nr	Nazwa	Pow.[m ²]
01	Korytarz	3,2
02	Łazienka	4,0
03	Sypialnia	8,7
04	Pokój dz. z anek.	22,7
		38,6 m²
		Balkon : 6,6m ²

WWW.OSIEDLEARKADY.PL

Plany mieszkań należy traktować poglądowo. Prezentowane są one jedynie w celu przedstawienia rozkładu funkcjonalnego mieszkań. Ostateczne wymiary zostaną określone w trakcie pomiarów powykonawczych i mogą odbiegać od tutaj przedstawionych.