




OSIEDLE
ARKADY

numer lokalu:

C1.15



piętro:

PIĘTRO +1

powierzchnia użytkowa:

36,2m²

skala : 1:100

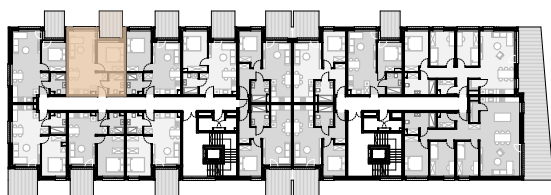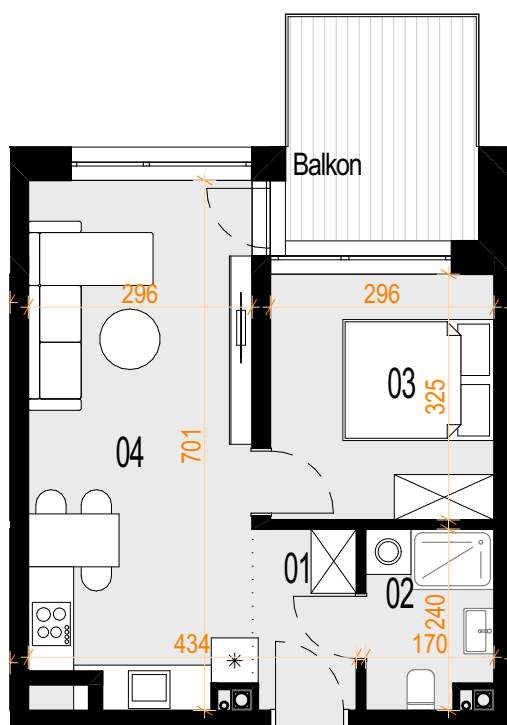

Nr	Nazwa	Pow.[m ²]
01	Korytarz	3,2
02	Łazienka	3,8
03	Sypialnia	9,4
04	Pokój dz. z anek.	19,8
		36,2 m²
		Balkon : 7,7m ²

WWW.OSIEDLEARKADY.PL

Plany mieszkań należy traktować poglądowo. Prezentowane są one jedynie w celu przedstawienia rozkładu funkcjonalnego mieszkań. Ostateczne wymiary zostaną określone w trakcie pomiarów powykonawczych i mogą odbiegać od tutaj przedstawionych.