




OSIEDLE
ARKADY

numer lokalu:

C1.17


piętro:

PIĘTRO +1

powierzchnia użytkowa:

35,7m²

skala : 1:100

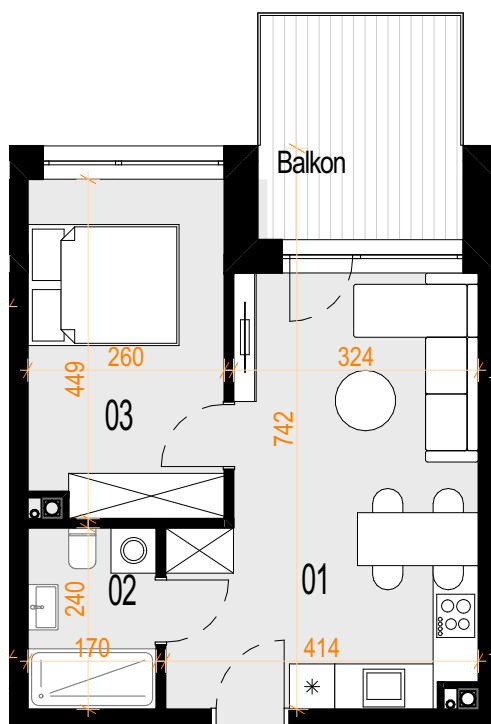

Nr	Nazwa	Pow.[m ²]
01	Pokój dz. z anek.	20,4
02	Łazienka	4,0
03	Sypialnia	11,3
		35,7 m²
		Balkon : 8,2m ²

WWW.OSIEDLEARKADY.PL

Plany mieszkań należy traktować poglądowo. Prezentowane są one jedynie w celu przedstawienia rozkładu funkcjonalnego mieszkań. Ostateczne wymiary zostaną określone w trakcie pomiarów powykonawczych i mogą odbiegać od tutaj przedstawionych.