




OSIEDLE  
ARKADY

numer lokalu:

**C1.18**



piętro:

**PIĘTRO +1**

powierzchnia użytkowa:

**76,7m<sup>2</sup>**

skala : 1:100

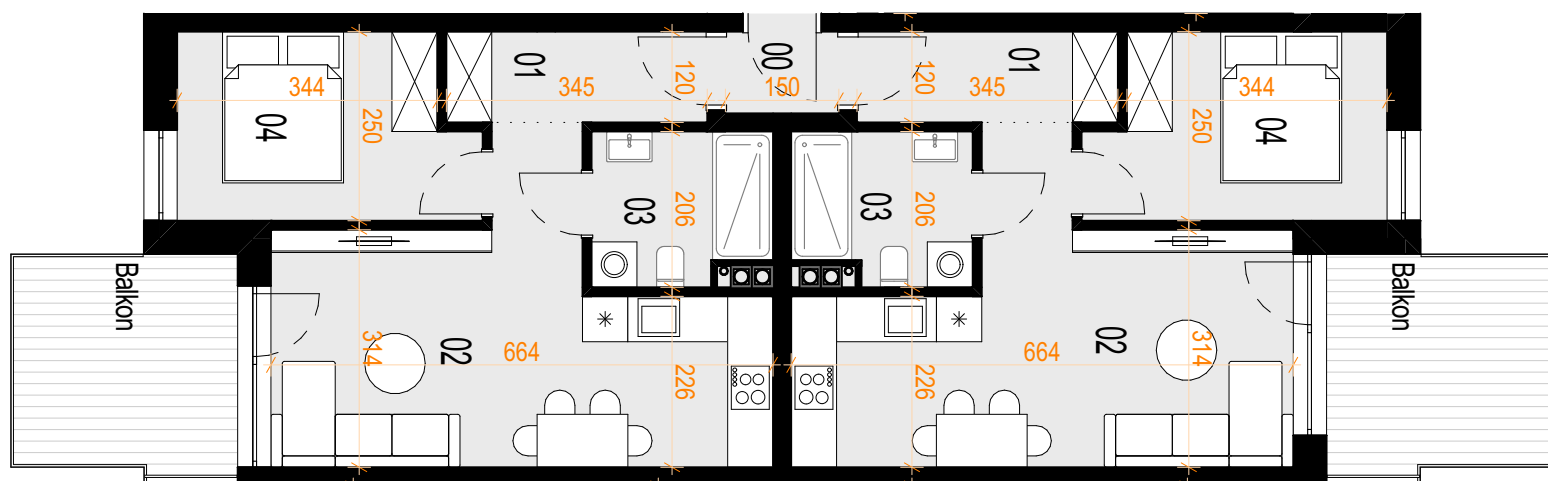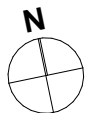

Nr	Nazwa	Pow.[m <sup>2</sup> ]
00	Przedsiónek	1,5
01	Korytarz	4,0
01	Korytarz	4,0
02	Pokój dz. z anek.	20,0
02	Pokój dz. z anek.	20,0
03	Łazienka	4,5
03	Łazienka	4,5
04	Sypialnia	9,1
04	Sypialnia	9,1

**76,7 m<sup>2</sup>**

Balkon : 8,6+8,6m<sup>2</sup>

**HAUS**  
DEVELOPER



[WWW.OSIEDLEARKADY.PL](http://WWW.OSIEDLEARKADY.PL)

Plany mieszkań należy traktować poglądowo. Prezentowane są one jedynie w celu przedstawienia rozkładu funkcjonalnego mieszkań. Ostateczne wymiary zostaną określone w trakcie pomiarów powykonawczych i mogą odbiegać od tutaj przedstawionych.