




OSIEDLE
ARKADY

numer lokalu:

C1.19


piętro:

PIĘTRO +1

powierzchnia użytkowa:

37,6m²

skala : 1:100

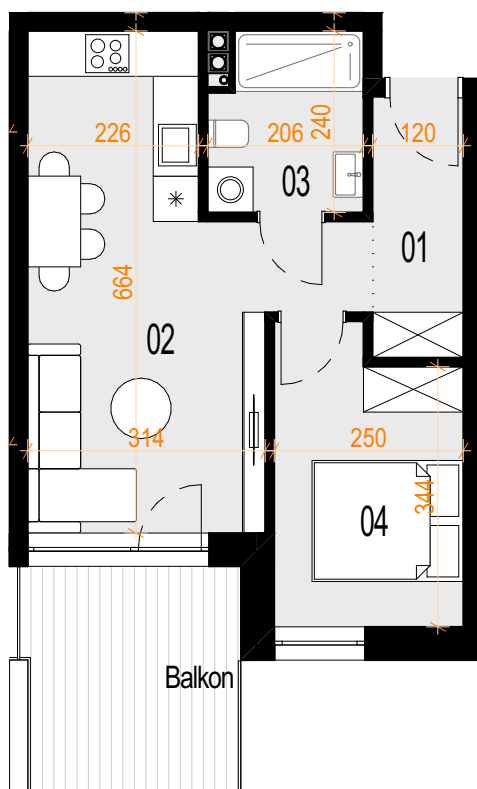

Nr	Nazwa	Pow.[m ²]
01	Korytarz	4,0
02	Pokój dz. z anek.	20,0
03	Łazienka	4,5
04	Sypialnia	9,1

37,6 m²

Balkon : 8,6m²

WWW.OSIEDLEARKADY.PL

Plany mieszkań należy traktować poglądowo. Prezentowane są one jedynie w celu przedstawienia rozkładu funkcjonalnego mieszkań. Ostateczne wymiary zostaną określone w trakcie pomiarów powykonawczych i mogą odbiegać od tutaj przedstawionych.