




OSIEDLE  
ARKADY

numer lokalu:

**C1.23**



piętro:

**PIĘTRO +1**

powierzchnia użytkowa:

**91,8m<sup>2</sup>**

skala : 1:100

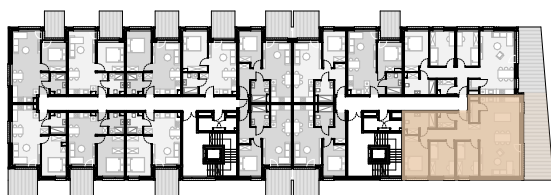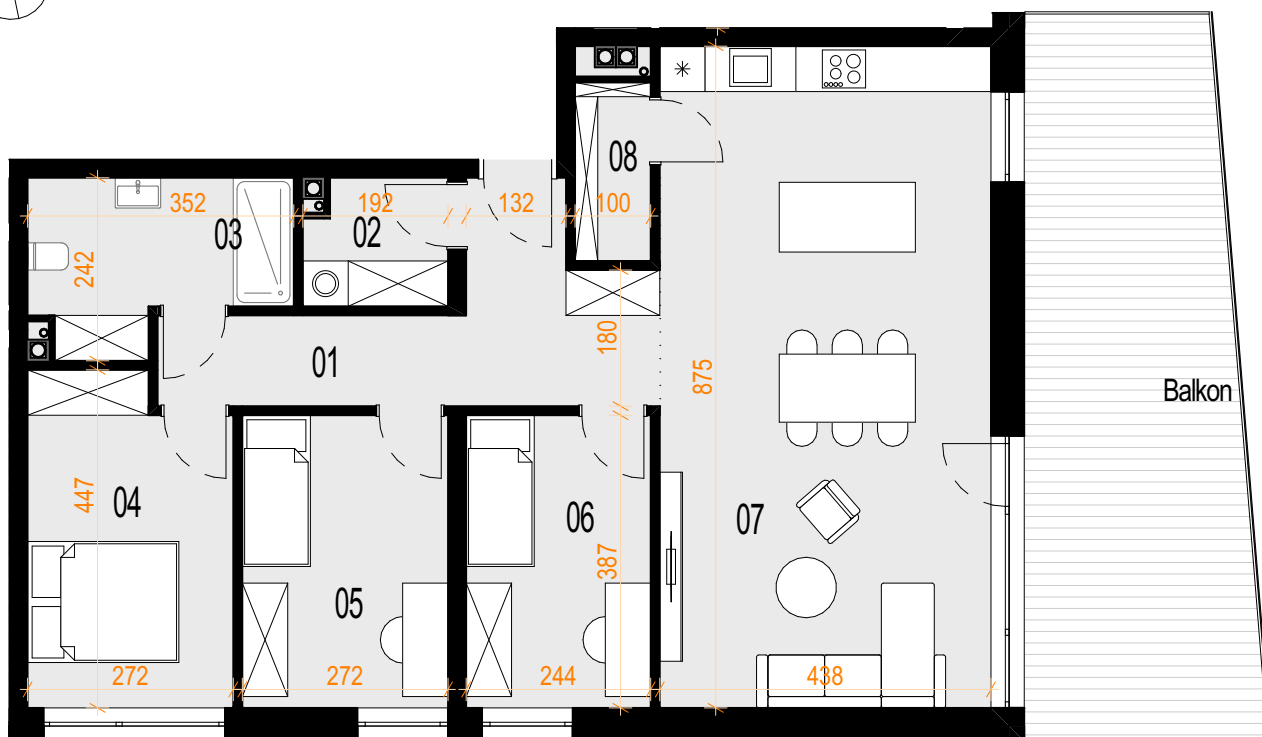

Nr	Nazwa	Pow.[m <sup>2</sup> ]
01	Korytarz	10,9
02	Garderoba	3,0
03	Łazienka	6,7
04	Sypialnia	11,3
05	Pokój	10,3
06	Pokój	9,3
07	Pokój dz. z anek.	38,0
08	Schowek	2,3

**91,8 m<sup>2</sup>**

Balkon : 27,5m<sup>2</sup>

**HAUS**  
DEVELOPER



[WWW.OSIEDLEARKADY.PL](http://WWW.OSIEDLEARKADY.PL)

Plany mieszkań należy traktować poglądowo. Prezentowane są one jedynie w celu przedstawienia rozkładu funkcjonalnego mieszkań. Ostateczne wymiary zostaną określone w trakcie pomiarów powykonawczych i mogą odbiegać od tutaj przedstawionych.