




OSIEDLE
ARKADY

numer lokalu:

C2.25


piętro:

PIĘTRO +2

powierzchnia użytkowa:

56,0m²

skala : 1:100

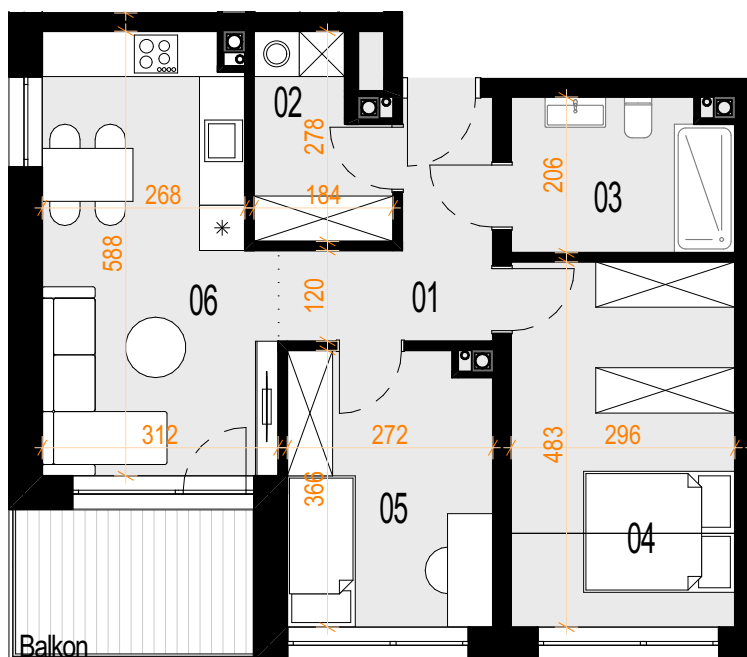

| Nr | Nazwa | Pow.[m ²] |
|----|-------------------|-----------------------|
| 01 | Korytarz | 5,7 |
| 02 | Garderoba | 4,2 |
| 03 | Łazienka | 5,8 |
| 04 | Sypialnia | 14,1 |
| 05 | Pokój | 9,6 |
| 06 | Pokój dz. z anek. | 16,6 |

56,0 m²

Balkon : 6,5m²

WWW.OSIEDLEARKADY.PL

Plany mieszkań należy traktować poglądowo. Prezentowane są one jedynie w celu przedstawienia rozkładu funkcjonalnego mieszkań. Ostateczne wymiary zostaną określone w trakcie pomiarów powykonawczych i mogą odbiegać od tutaj przedstawionych.