




OSIEDLE
ARKADY

numer lokalu:

C2.25


piętro:

PIĘTRO +2

powierzchnia użytkowa:

56,4m²

skala : 1:100

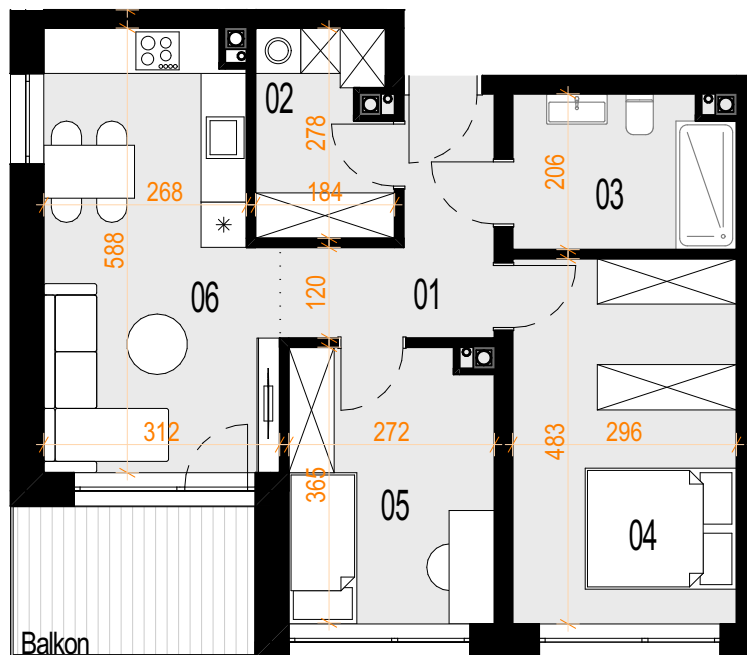

HAUS
DEVELOPER

Nr	Nazwa	Pow.[m ²]
01	Korytarz	5,7
02	Garderoba	4,6
03	Łazienka	5,8
04	Sypialnia	14,1
05	Pokój	9,6
06	Pokój dz. z anek.	16,6
		56,4 m²
		Balkon : 6,5m ²

WWW.OSIEDLEARKADY.PL

Plany mieszkań należy traktować poglądowo. Prezentowane są one jedynie w celu przedstawienia rozkładu funkcjonalnego mieszkań. Ostateczne wymiary zostaną określone w trakcie pomiarów powykonawczych i mogą odbiegać od tutaj przedstawionych.