



OSIEDLE ARKADY

numer lokalu:

C2.26



piętro:

PIĘTRO +2

powierzchnia użytkowa:

56,3m²

skala : 1:100

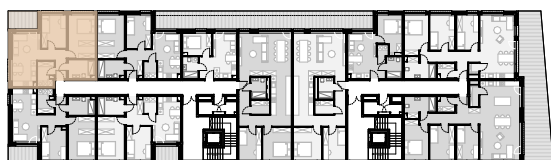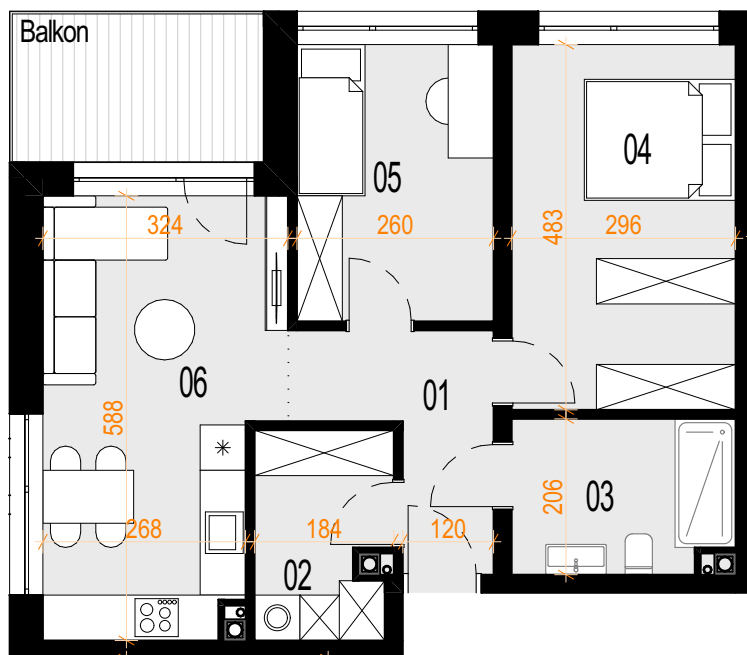

Nr	Nazwa	Pow.[m ²]
01	Korytarz	5,5
02	Garderoba	4,6
03	Łazienka	5,8
04	Sypialnia	14,1
05	Pokój	9,3
06	Pokój	17,0

56,3 m²

Balkon : 6,7m²

WWW.OSIEDLEARKADY.PL

Plany mieszkań należy traktować poglądowo. Prezentowane są one jedynie w celu przedstawienia rozkładu funkcjonalnego mieszkań. Ostateczne wymiary zostaną określone w trakcie pomiarów powykonawczych i mogą odbiegać od tutaj przedstawionych.