




OSIEDLE
ARKADY

numer lokalu:

C2.27



piętro:

PIĘTRO +2

powierzchnia użytkowa:

52,9m²

skala : 1:100

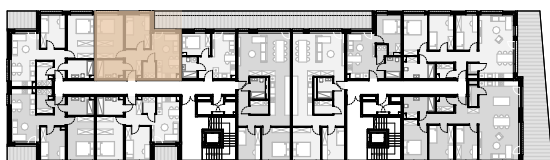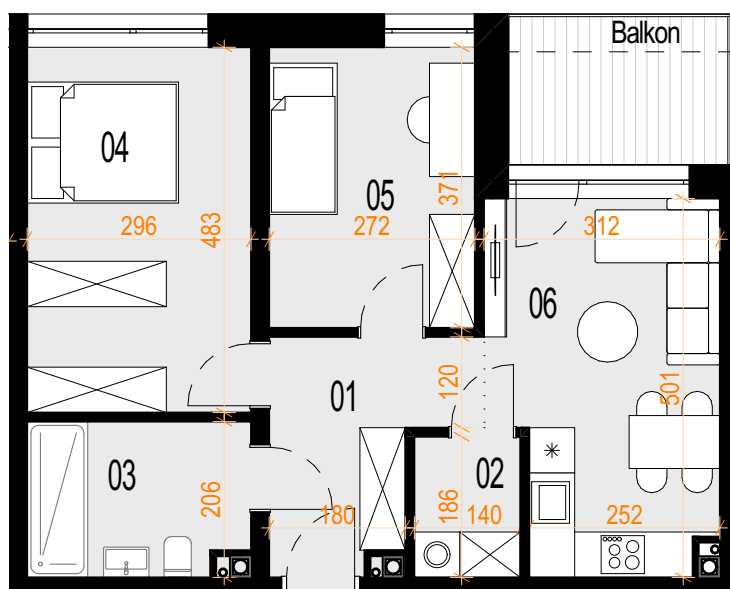

Nr	Nazwa	Pow.[m ²]
01	Korytarz	6,6
02	Garderoba	2,5
03	Łazienka	5,8
04	Sypialnia	14,1
05	Pokój	9,9
06	Pokój dz. z anek.	14,0

52,9 m²

Balkon : 5,8m²

WWW.OSIEDLEARKADY.PL

Plany mieszkań należy traktować poglądowo. Prezentowane są one jedynie w celu przedstawienia rozkładu funkcjonalnego mieszkań. Ostateczne wymiary zostaną określone w trakcie pomiarów powykonawczych i mogą odbiegać od tutaj przedstawionych.